


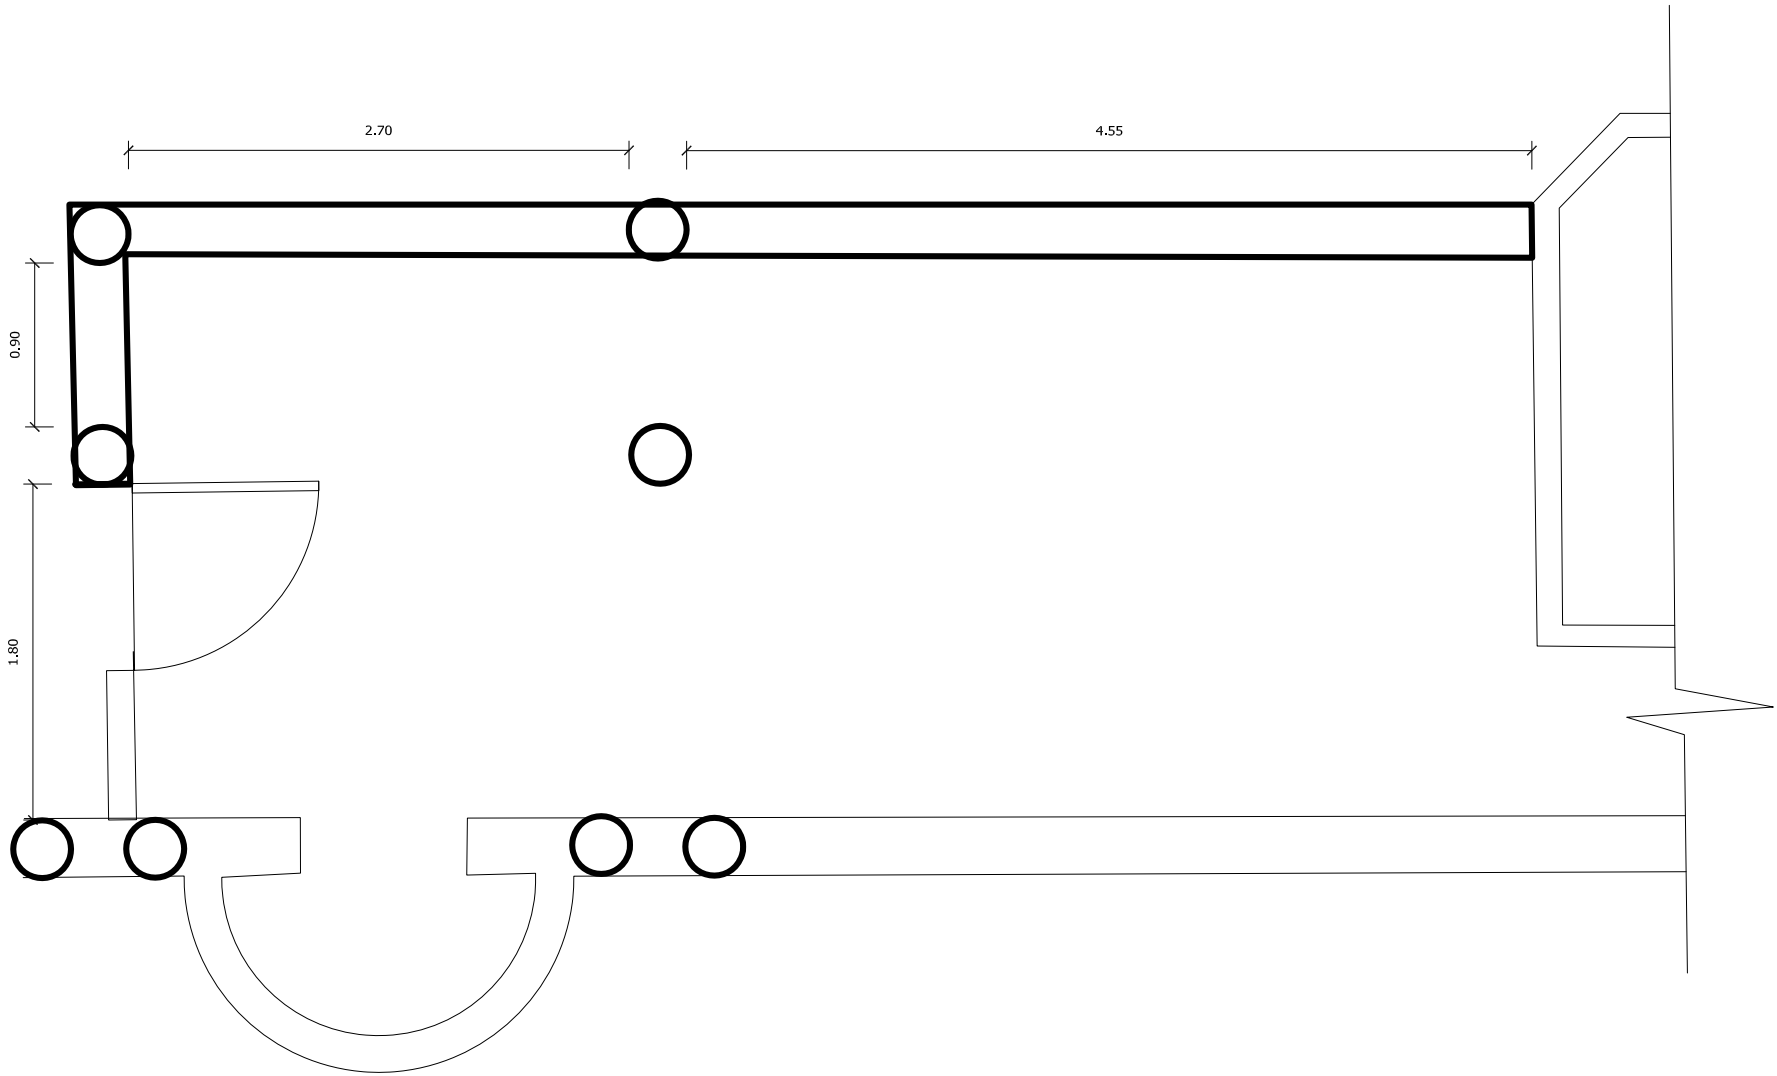


σκαριφθημα εργου διαμορφωση αιθουσας στον Γ ΟΡΟΦΟ του ΚΕΓΕΠ (κτιριο Ε1)

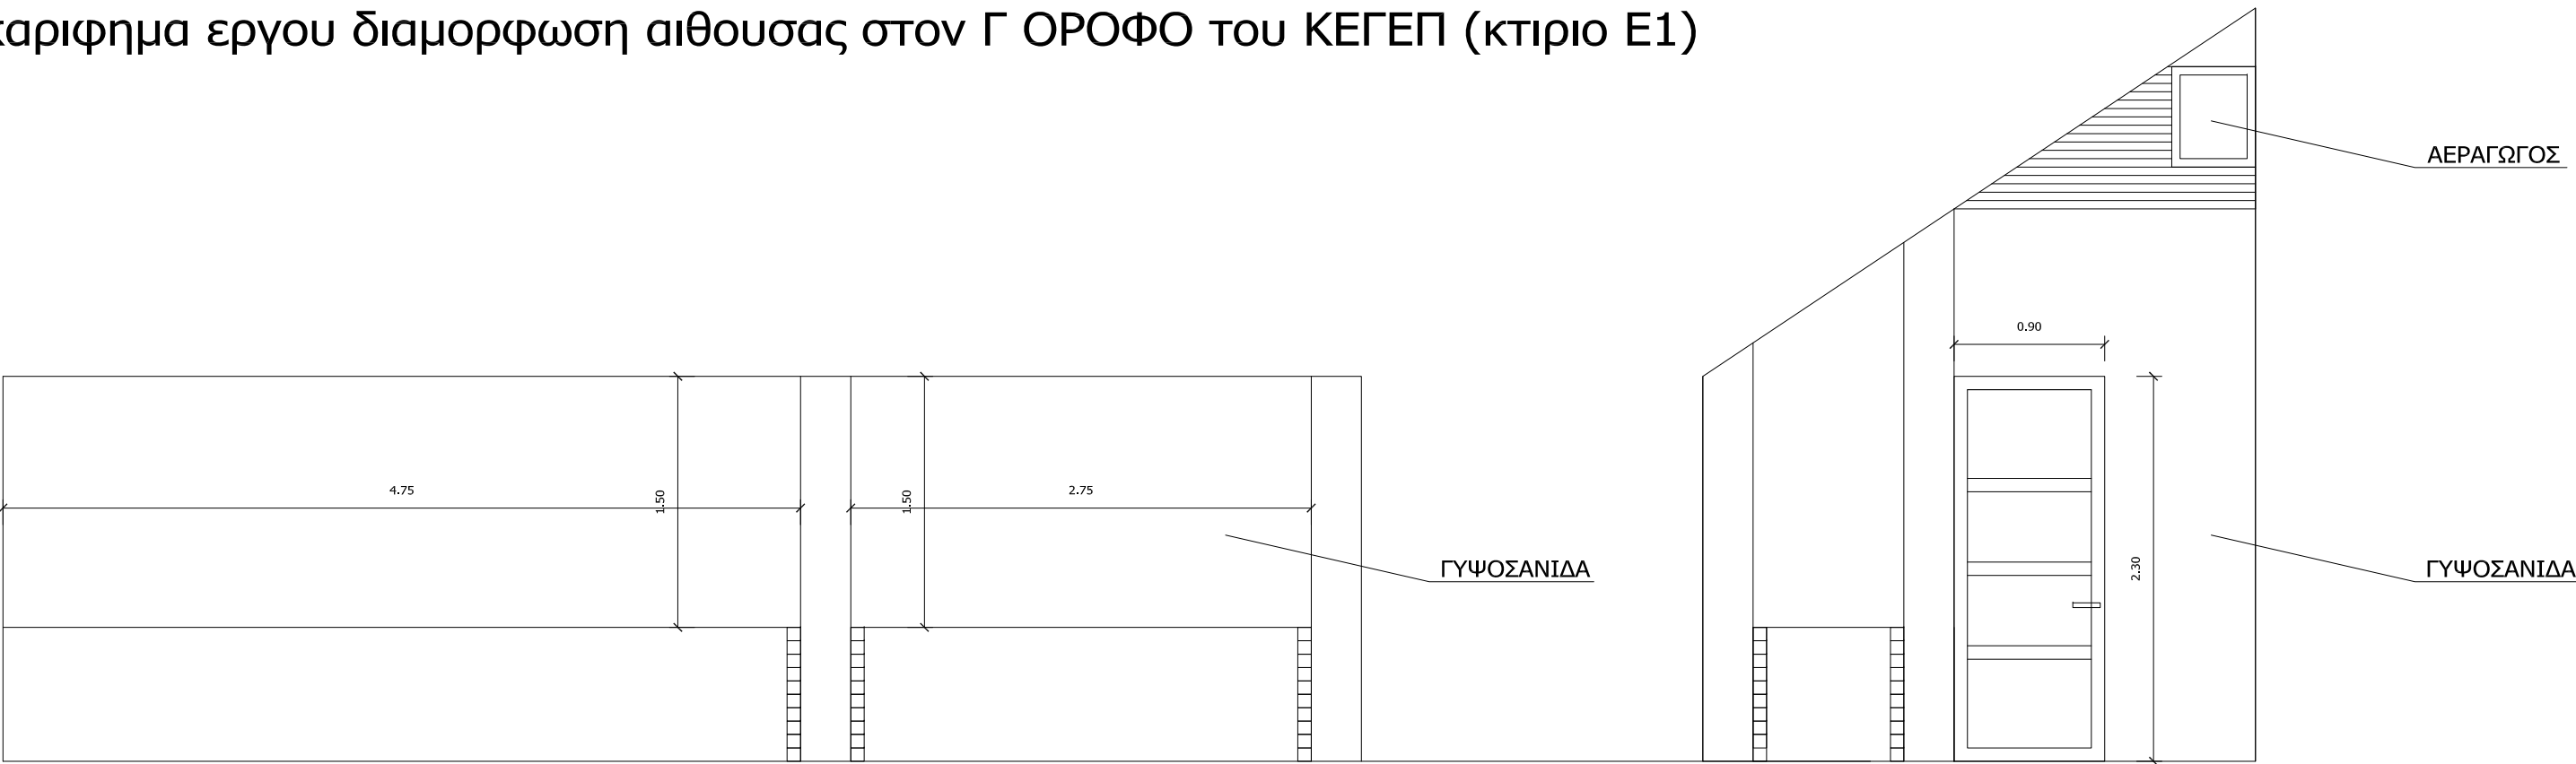


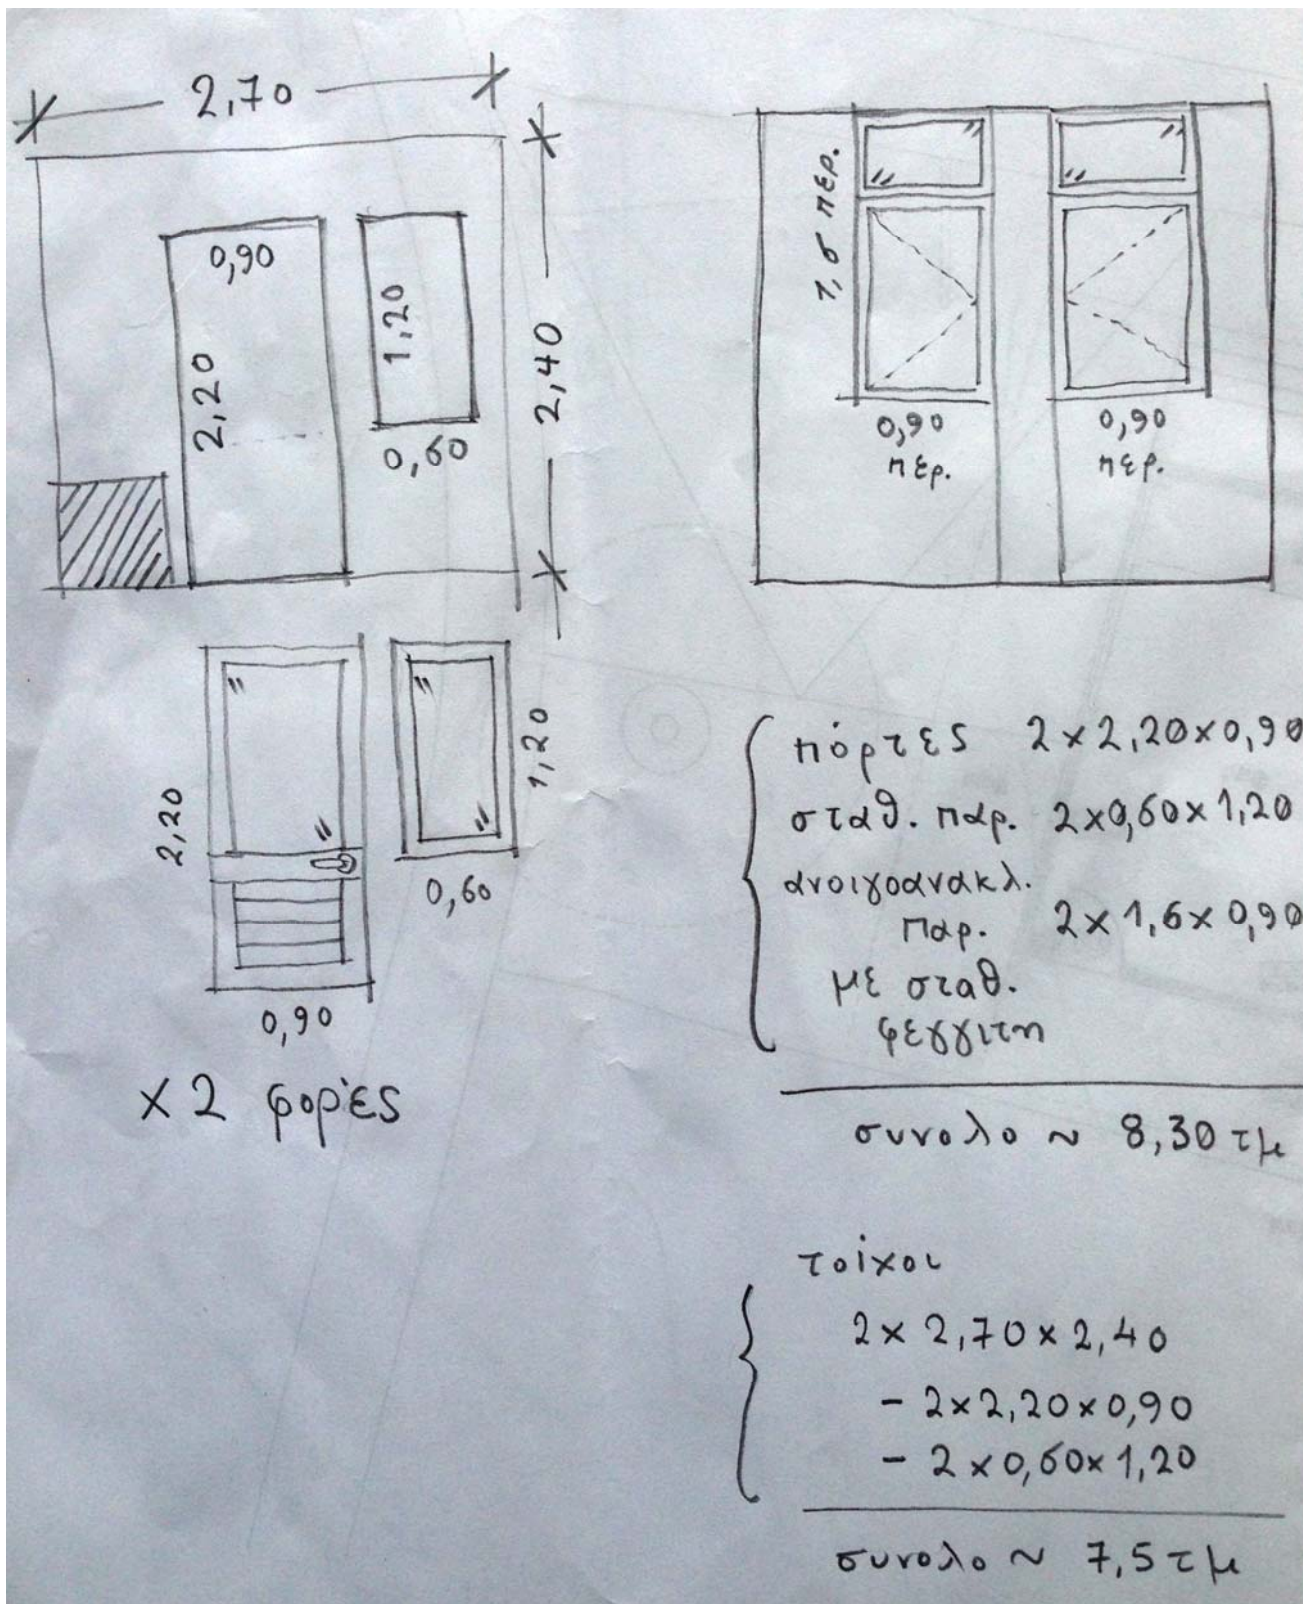

ΣΚΑΡΙΦΗΜΑ ΕΣΩΤΕΡΙΚΩΝ ΟΨΕΩΝ / ΠΡΟΜΕΤΡΗΣΕΙΣ

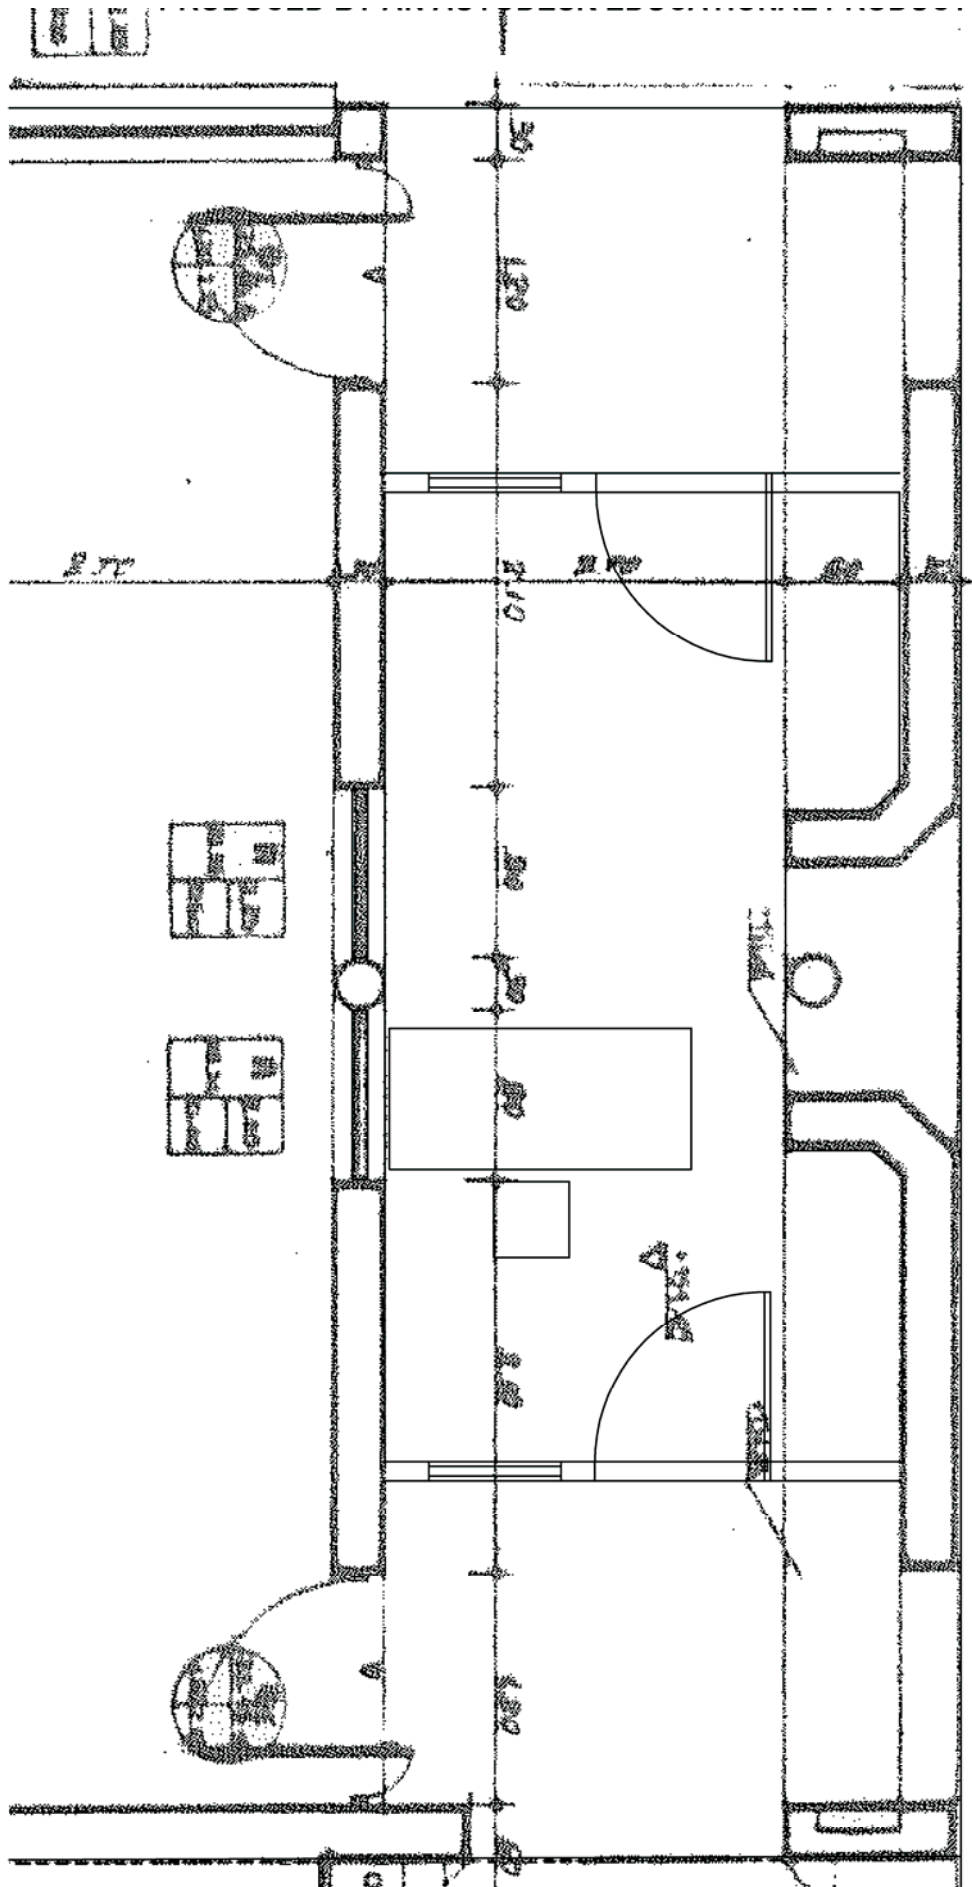

ΕΝΔΕΙΚΤΙΚΗ ΚΑΤΟΨΗ

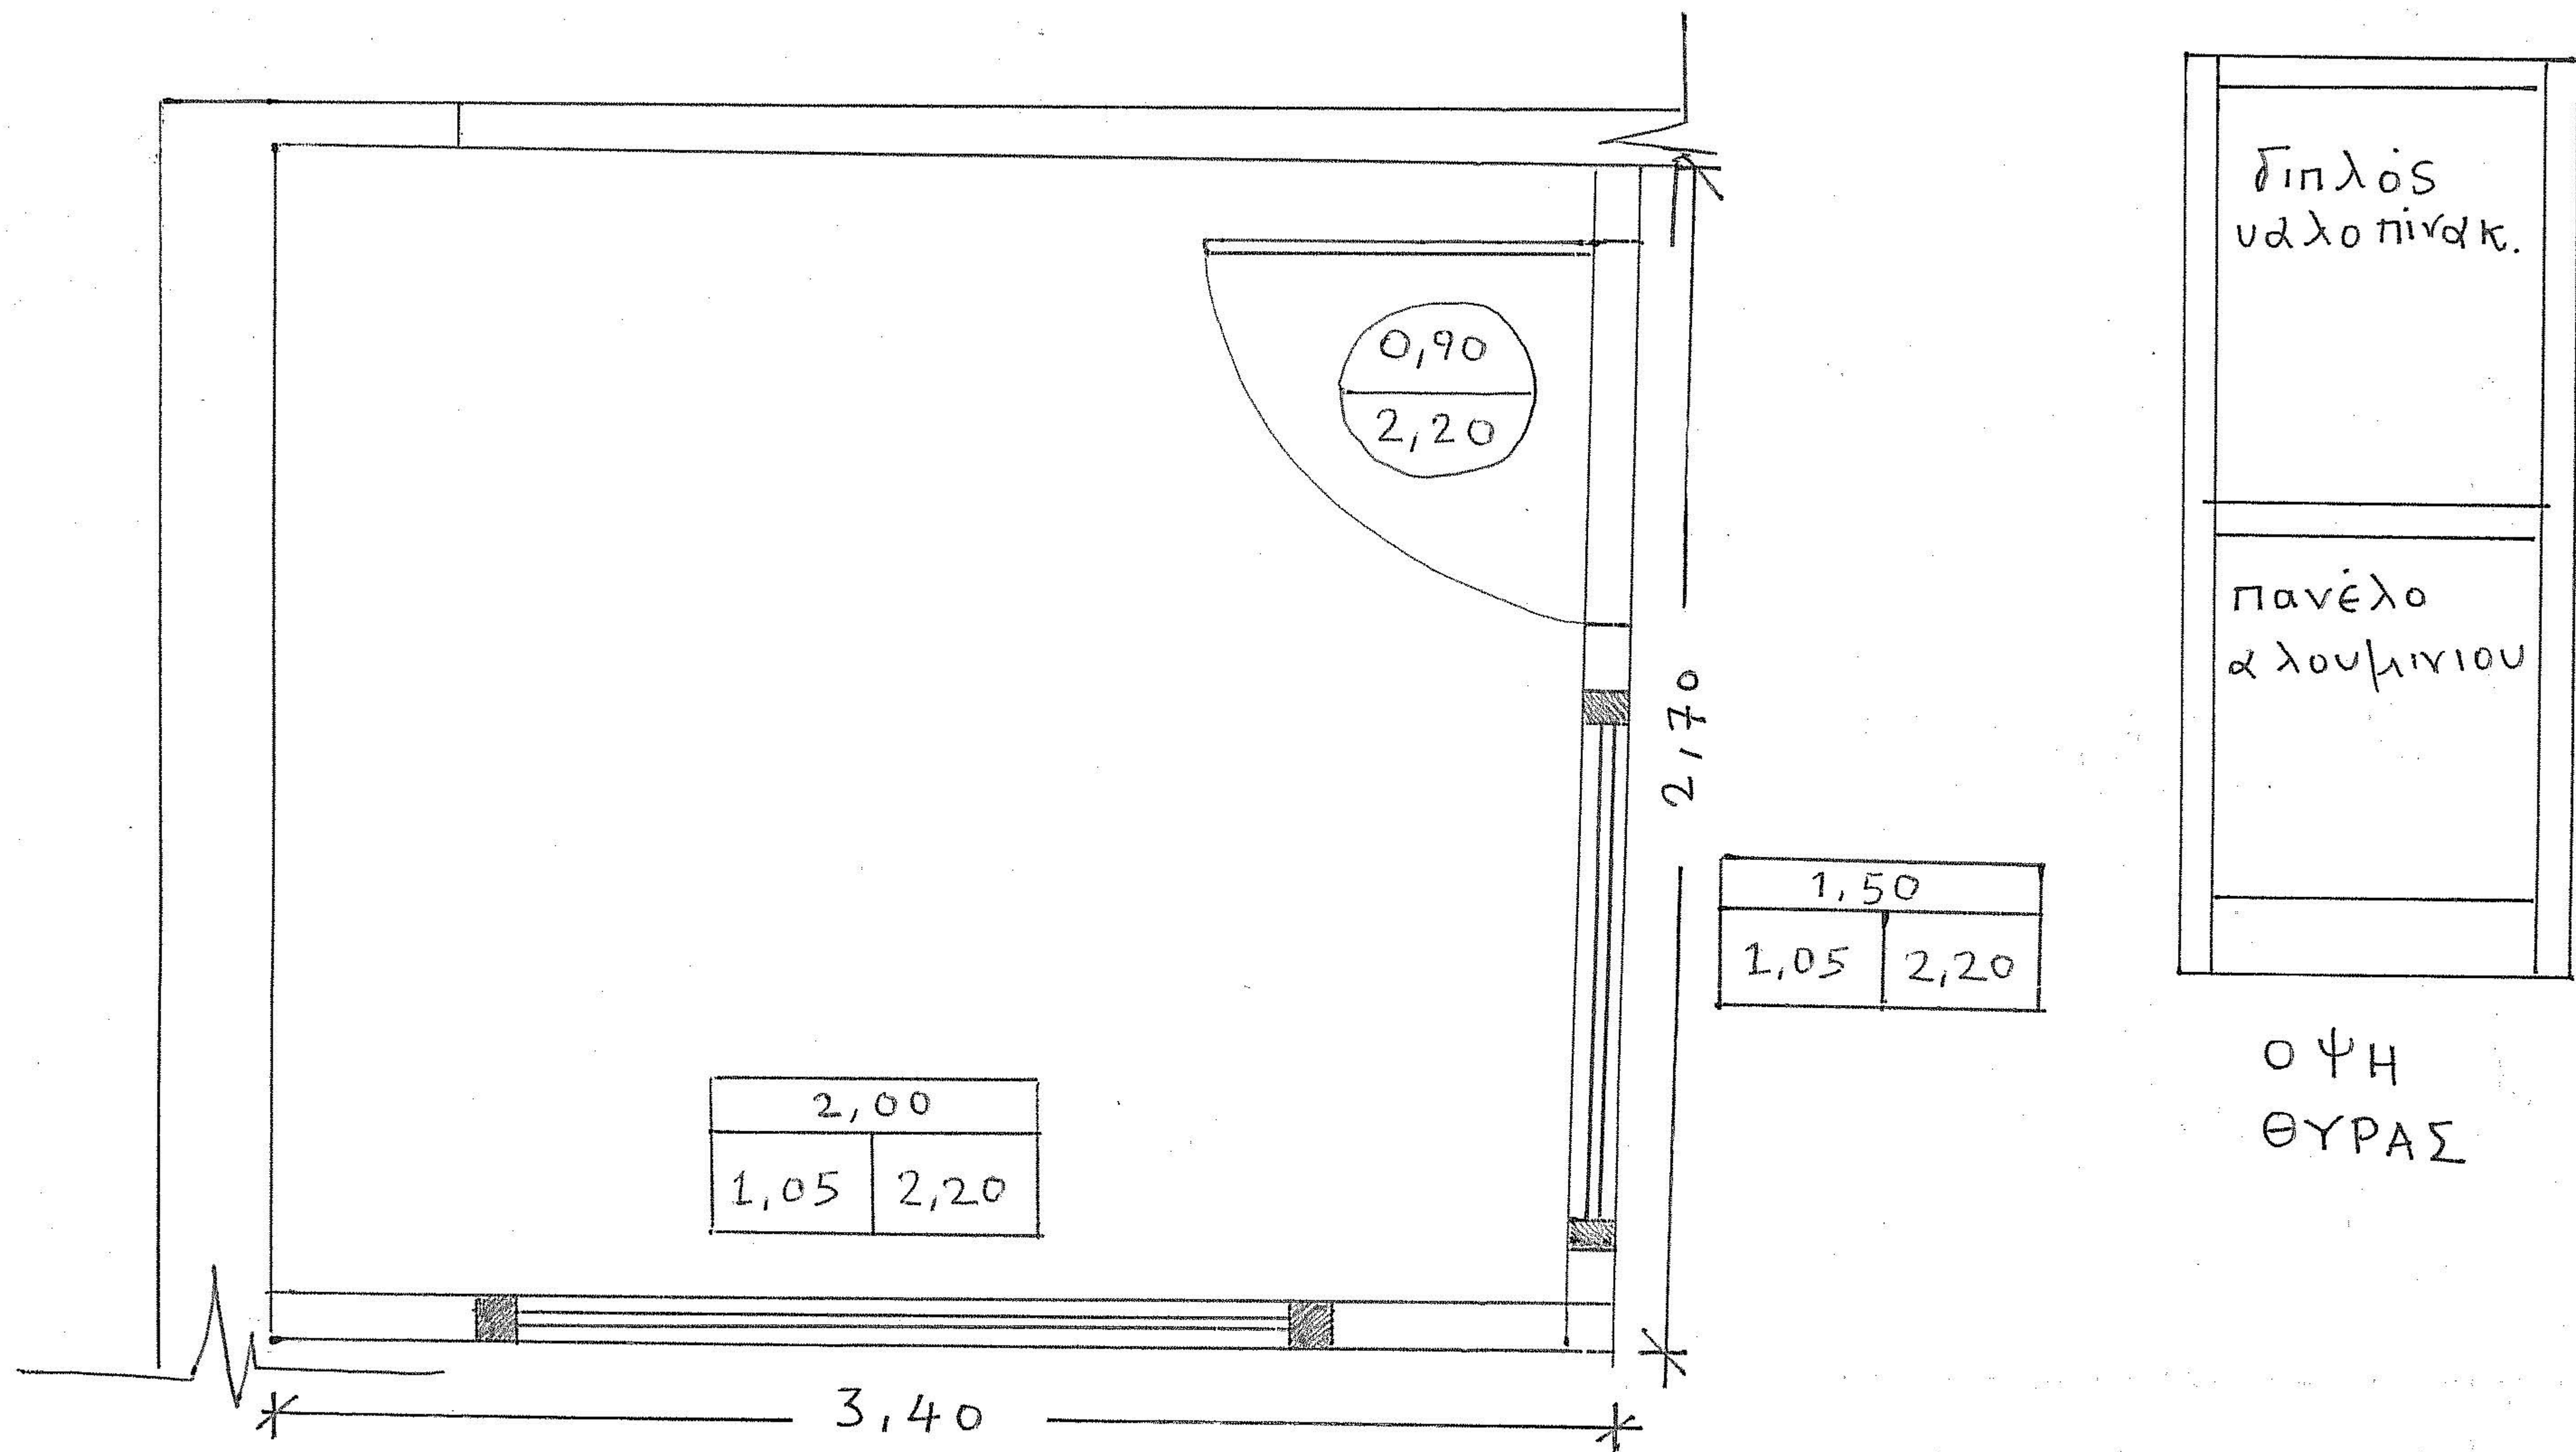

Σκαρίφημα διαμόρφωσης γραφειακού χώρου στο
κτίριο Επιστημών - Εργαστήριο Μηχανικής