


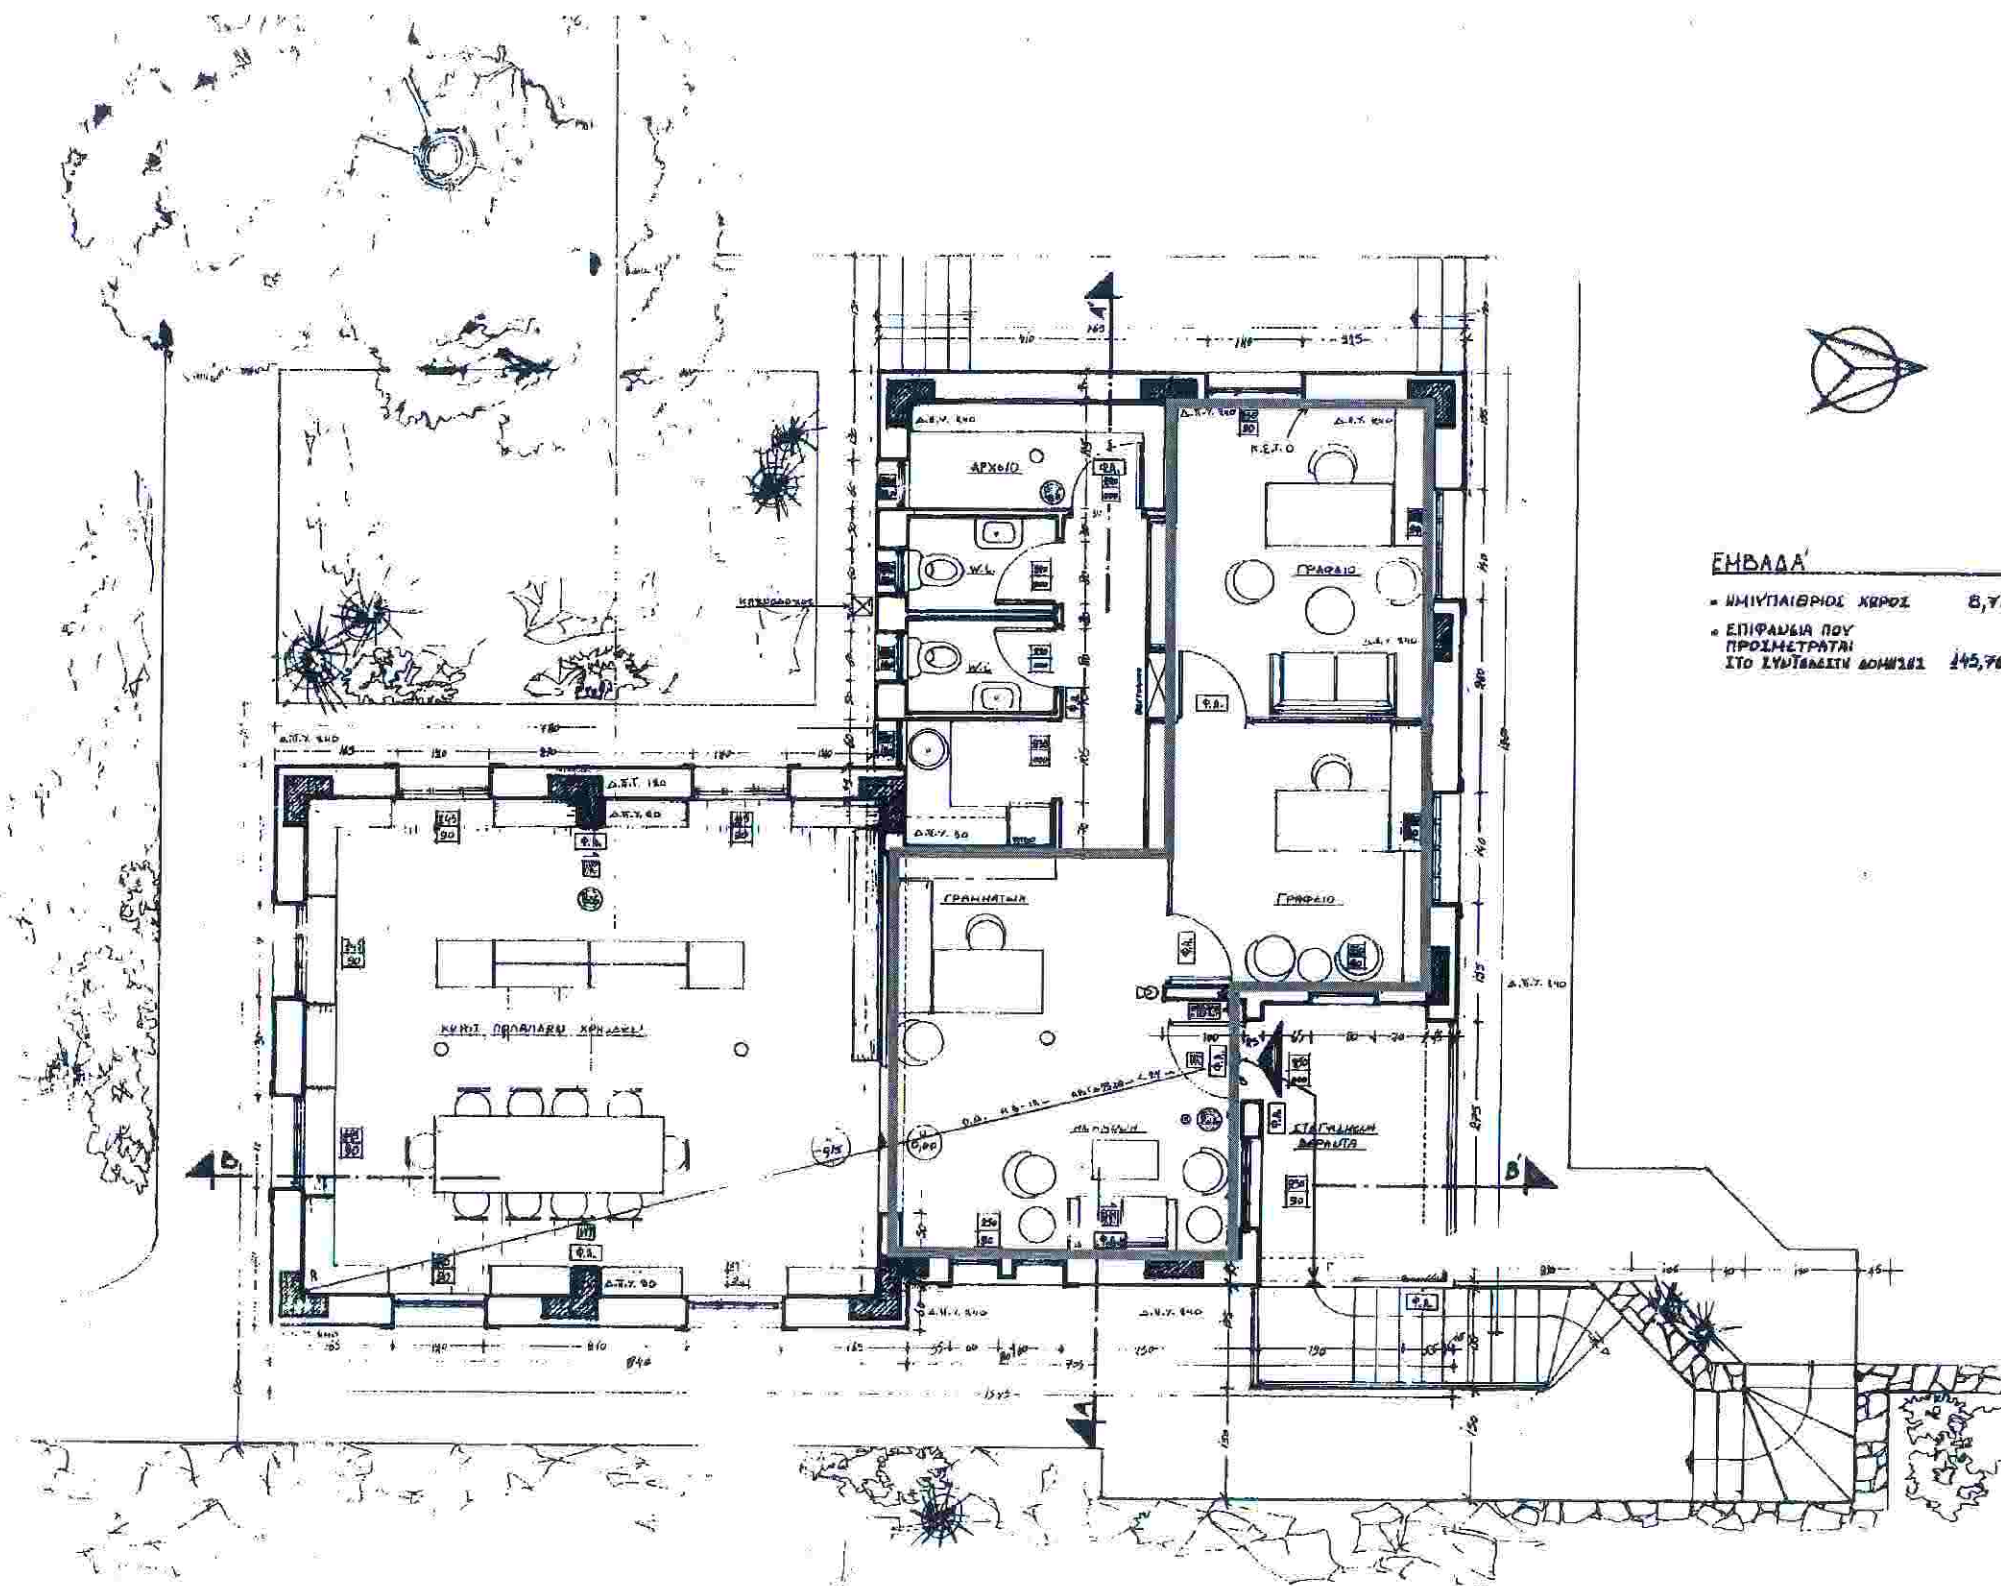

ΕΜΒΛΑΔΑ'

- ΜΗΝΥΠΑΙΘΡΙΟΙ ΚΕΡΟΙ 8,71 Η'
- ΕΠΙΦΑΝΕΙΑ ΠΟΥ ΠΡΟΣΜΕΤΡΑΤΑΙ ΣΤΟ ΣΥΝΤΕΛΕΣΤΗ ΔΟΜΗΣ 145,76 Η'

ΚΑΤΟΨΗ Α' ΟΡΟΦΟΥ • ΚΛΙΜΑΚΑ 1:50


ΘΕΣΗ ΕΠΙΣΚΕΥΗΣ ΔΑΠΕΔΟΥ



Γεώργιος Α. Αχιλλέως
Αγγ. & Τοπογράφος Μηχ. Ε.Μ.Π.

ΥΠΟΜΝΗΜΑ ΣΥΜΒΟΛΩΝ ΠΥΡΟΠΡΟΣΤΑΣΙΑΣ	
	Είδη δάσκασης τύπου "ΕΣΟΔΟ"
	Είδη δάσκασης τύπου "ΤΡΟΣ ΕΣΟΔΟ"
	Φωτιστικό Ασφάλεια
	Φορητός Πυροσβεστήρας 6 Kg Ειδικής Σύνθεσης
	Πυροσβεστήρας τοπικής εφαρμογής GOLD FIRE 6 Kg
	Πυροσβεστήρας τοπικής εφαρμογής GOLD FIRE 12 Kg
	SPRINKLER
	Όργανο ελέγχου κυκλώματος SPRINKLER
	Πυροσβεστήρας (συνιστώ)
	Χειριστήριο κομμάτι συντηρητικό
	Συνιστώσες ασφαλιστικού σήματος
	Πίνακας Πυροσβεστήρα

ΕΛΛΗΝΙΚΗ ΔΗΜΟΚΡΑΤΙΑ ΠΟΛΥΤΕΧΝΕΙΟ ΚΡΗΤΗΣ Διεύθυνση Τεχνικών Υπηρεσιών ΠΟΛΥΤΕΧΝΕΙΟΥΠΟΛΗ - Ακρωτήρι 73100 Χανιά τηλ. (0821) - 37371 / Fax (0821) - 69354 Email : gkapeian@techdivision.tuc.gr	
Εργοδότης	Πολυτεχνείο Κρήτης
Έργο	Κτίριο Εξυπηρέτησης Εργαστηριακών Αναγκών Τμήματος Περιβάλλοντος (Ενταξιακή)
Θέση έργου	Πάρκο Διατήρησης Χλωρίδας και Πανίδας Πολυτεχνειούπολη Ακρωτήρι Χανίων
Τίτλος Μελέτης : Πυροπροστασία Τίτλος σχεδίου : ΚΑΤΟΨΗ ΟΡΟΦΟΥ Ο ΔΙΟΙΚΗΤΗΣ :	
αριθμός σχεδίου : Π-3 Αριθμ. Σχεδίου : 15/7/2019 Κλίμακα : 1:50	
Συντάχθηκε :	Σχεδιάστηκε :
Ελεγχθηκε :	Εγκρίθηκε :
Ημερομηνία :	Εγκρίθηκε από :
Θεωρήσεις :	Εγκρίθηκε από :
Ο ΔΙΟΙΚΗΤΗΣ : Ο ΔΙΟΙΚΗΤΗΣ : Ο ΔΙΟΙΚΗΤΗΣ :	

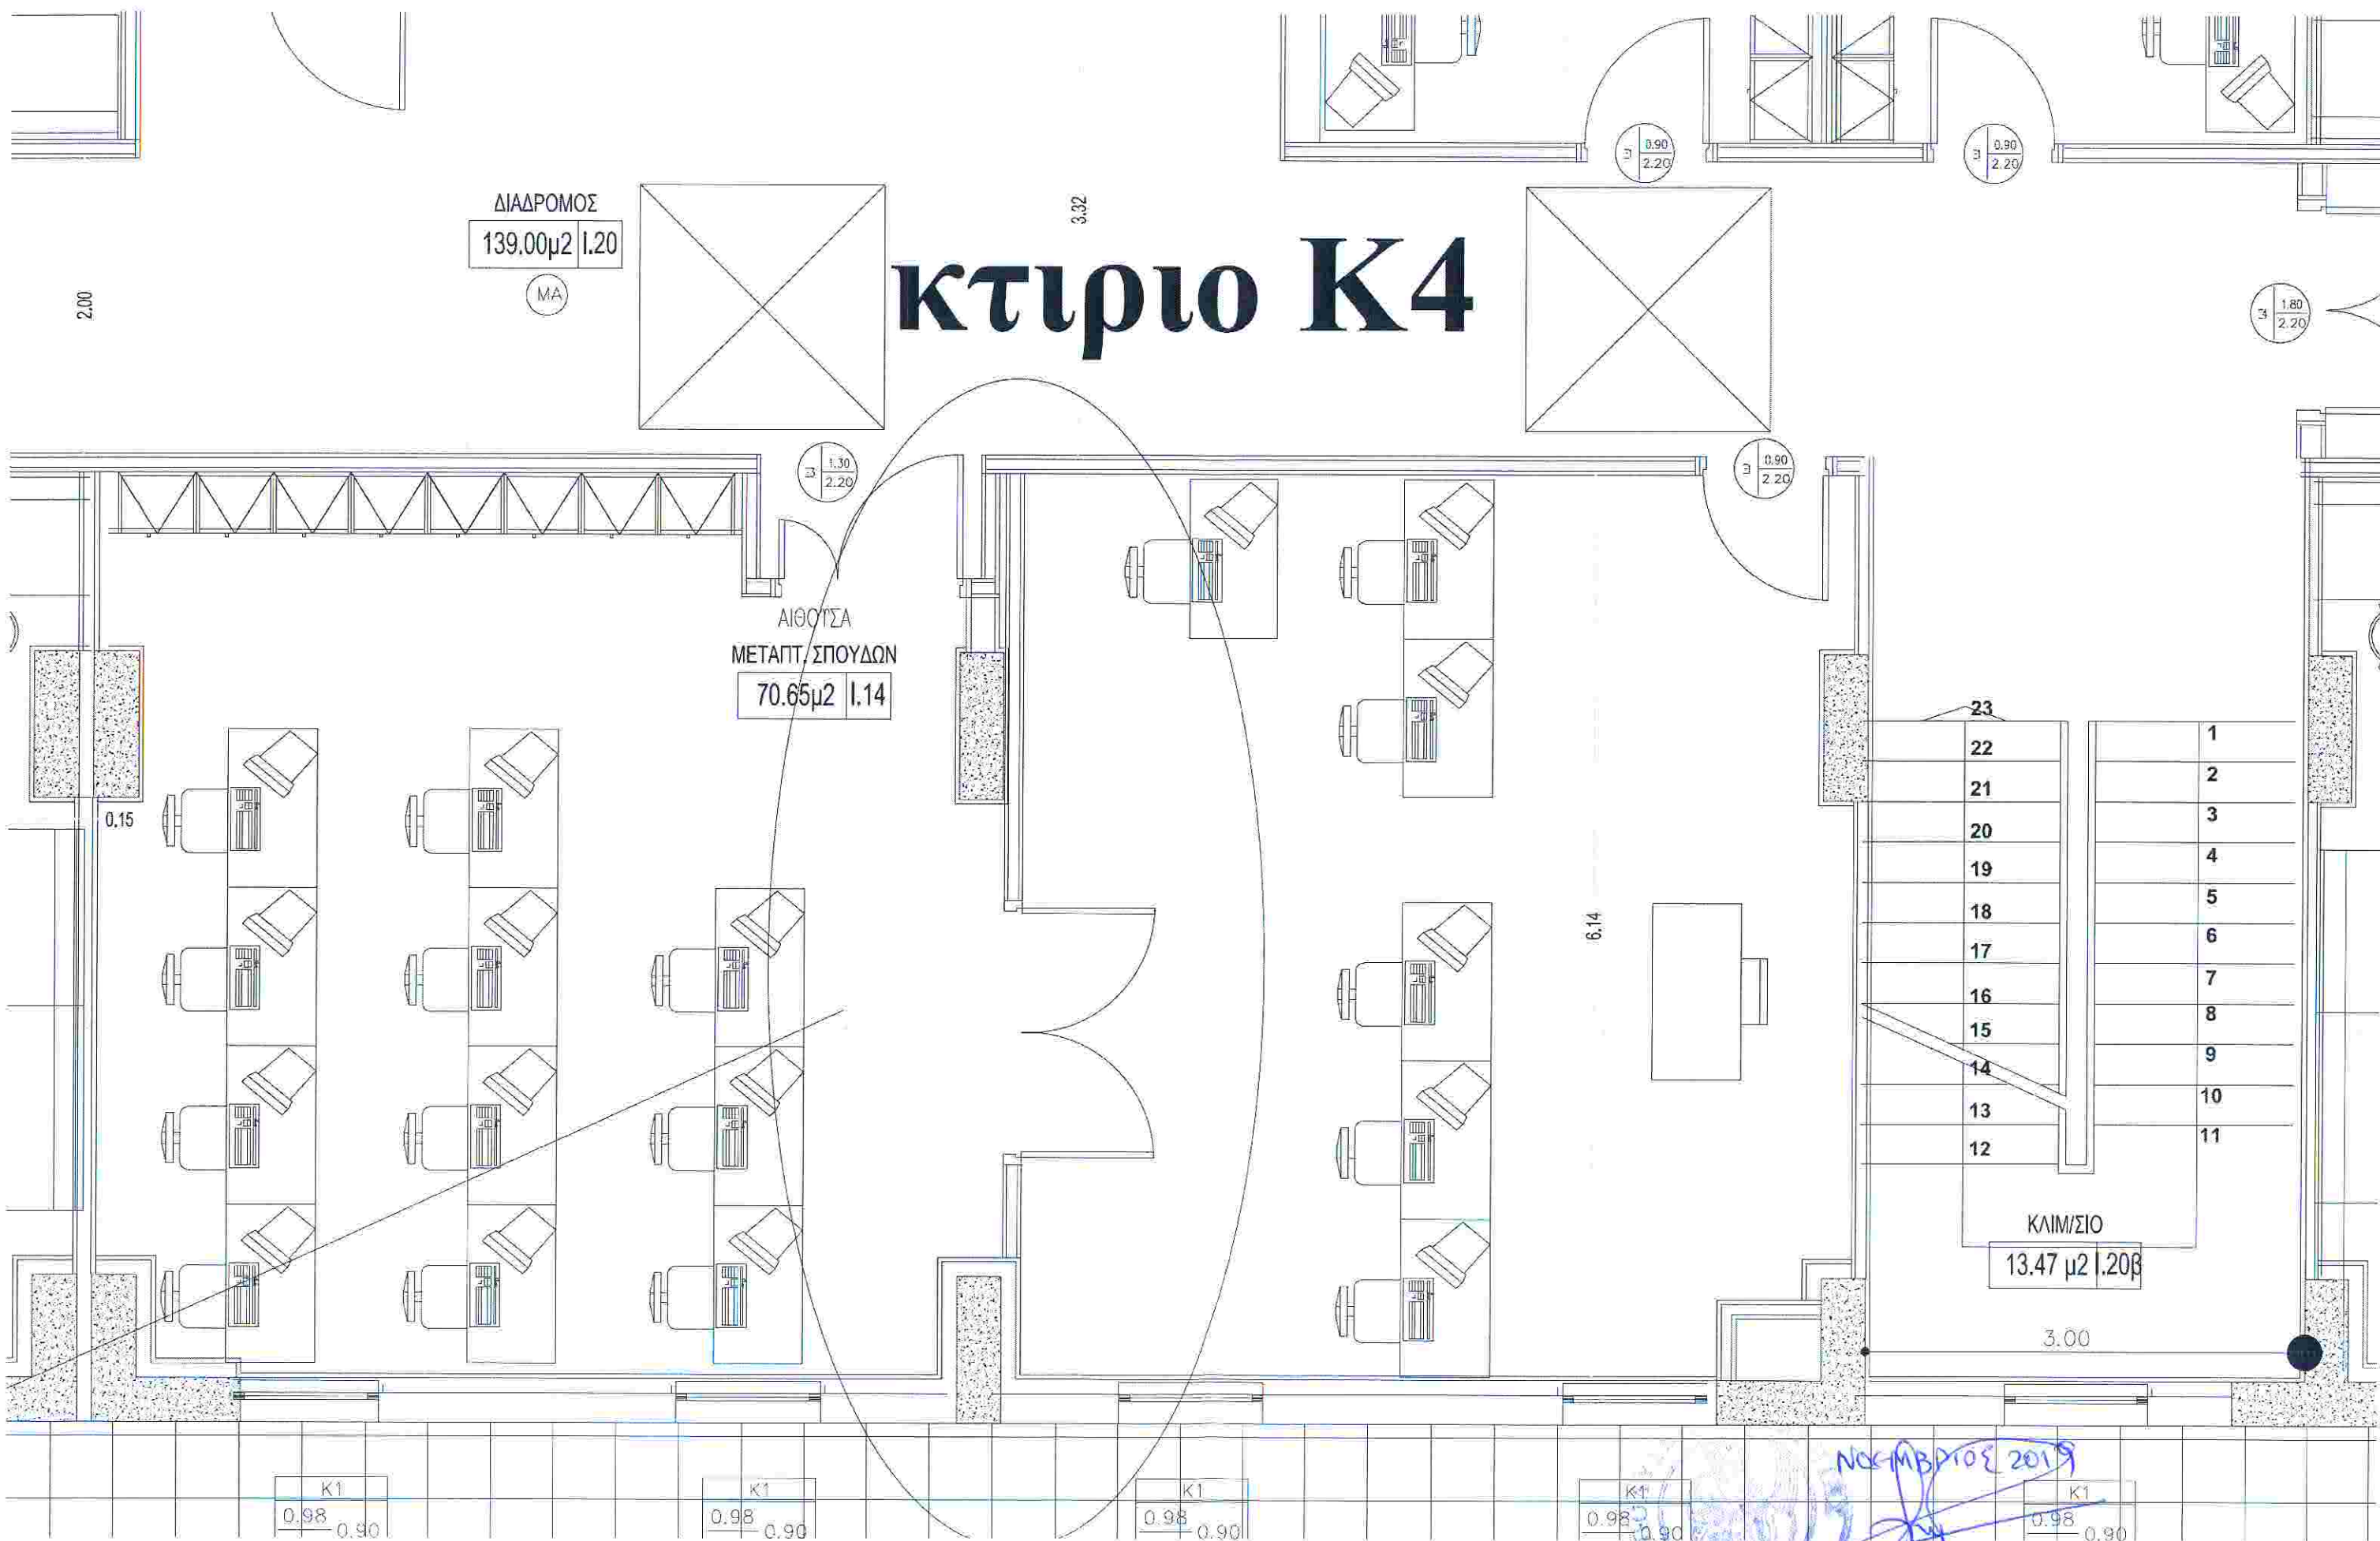

κτίριο Κ4

ΔΙΑΔΡΟΜΟΣ
139.00μ2 | 1.20
ΜΑ

ΑΙΘΟΥΣΑ
ΜΕΤΑΠΤ. ΣΠΟΥΔΩΝ
70.65μ2 | 1.14

23
22
21
20
19
18
17
16
15
14
13
12

1
2
3
4
5
6
7
8
9
10
11

ΚΛΙΜ/ΣΙΟ
13.47 μ2 | 1.20β

Κ1
0.98 0.90

Κ1
0.98 0.90


Κ1
0.98 0.90

Κ1
0.98 0.90

Κ1
0.98 0.90

ΝΟΕΜΒΡΙΟΣ 2019

Γεωργιος Α. Αχιλλίδης
Γραφείο Τοπογράφος Μηχ. Ε.Μ.Π.

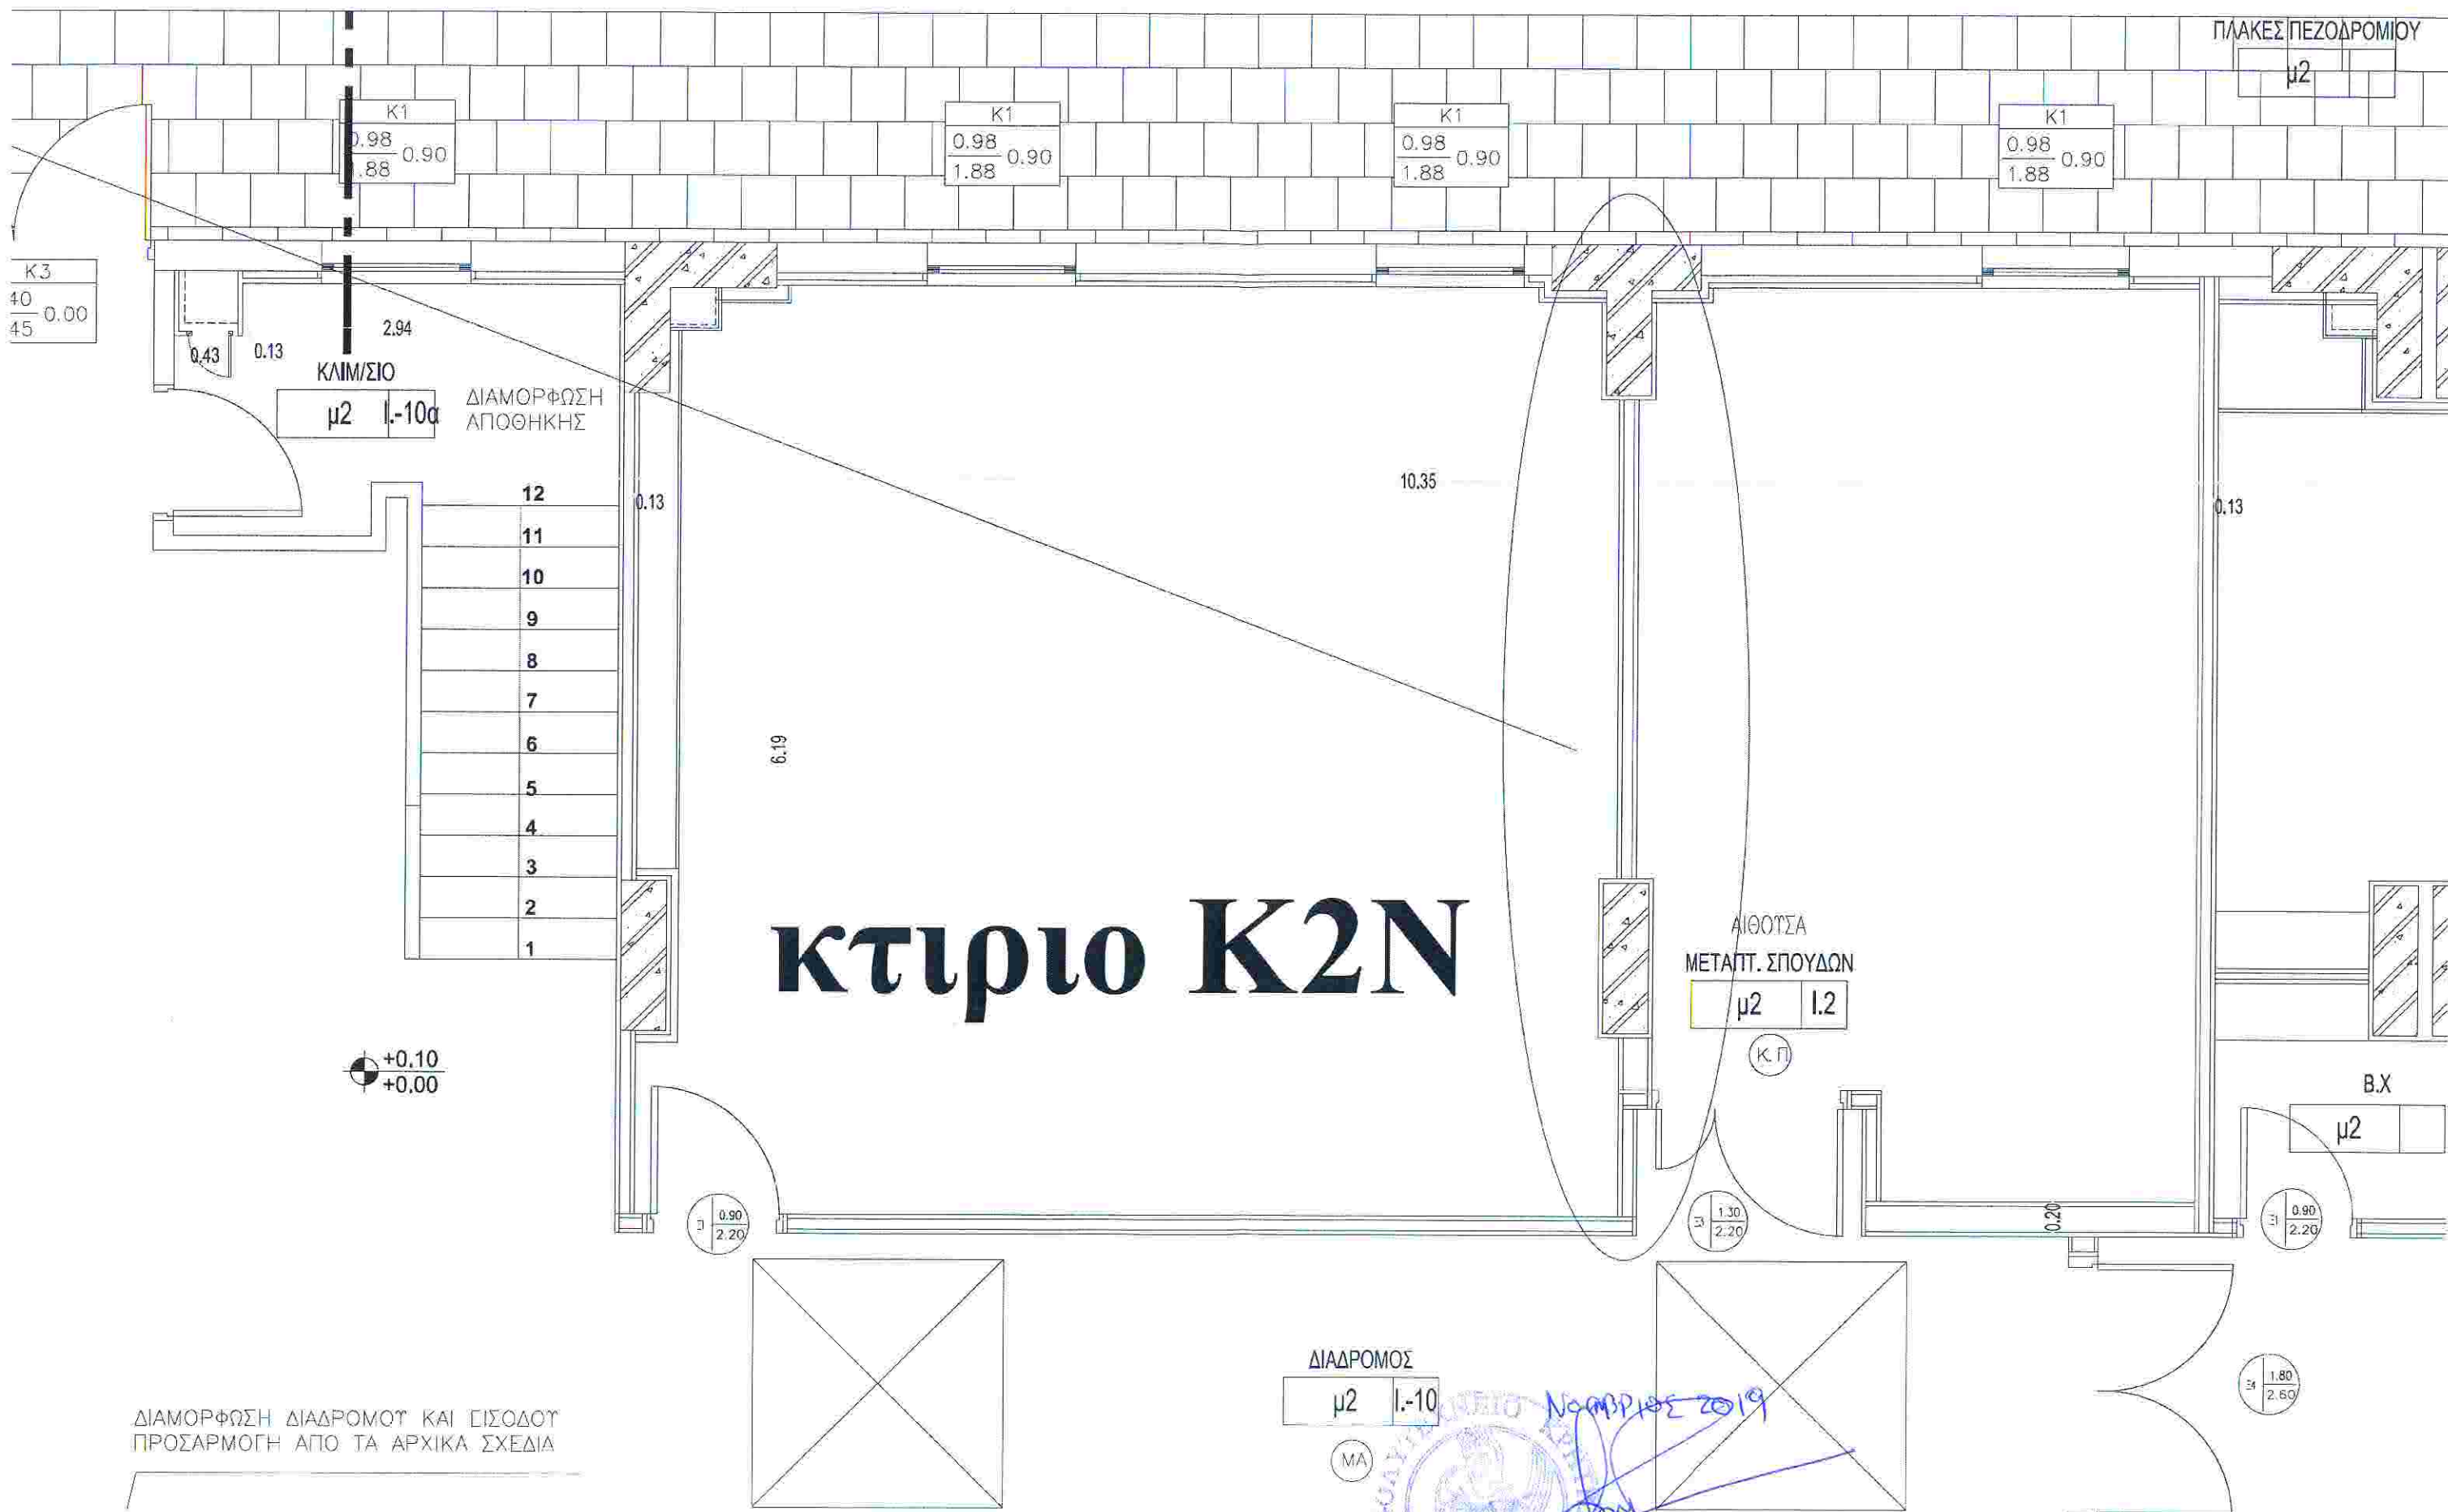

ΔΙΑΜΟΡΦΩΣΗ ΔΙΑΔΡΟΜΟΥ ΚΑΙ ΕΙΣΟΔΟΥ
ΠΡΟΣΑΡΜΟΓΗ ΑΠΟ ΤΑ ΑΡΧΙΚΑ ΣΧΕΔΙΑ

ΔΙΑΔΡΟΜΟΣ
μ2 1.-10

ΜΑ

Νομβριος 2019
Γεωργιος Α. Αχιλλεως
1988 Μηχ. & Τοπογράφος Μηχ. Ε.Μ.Π.