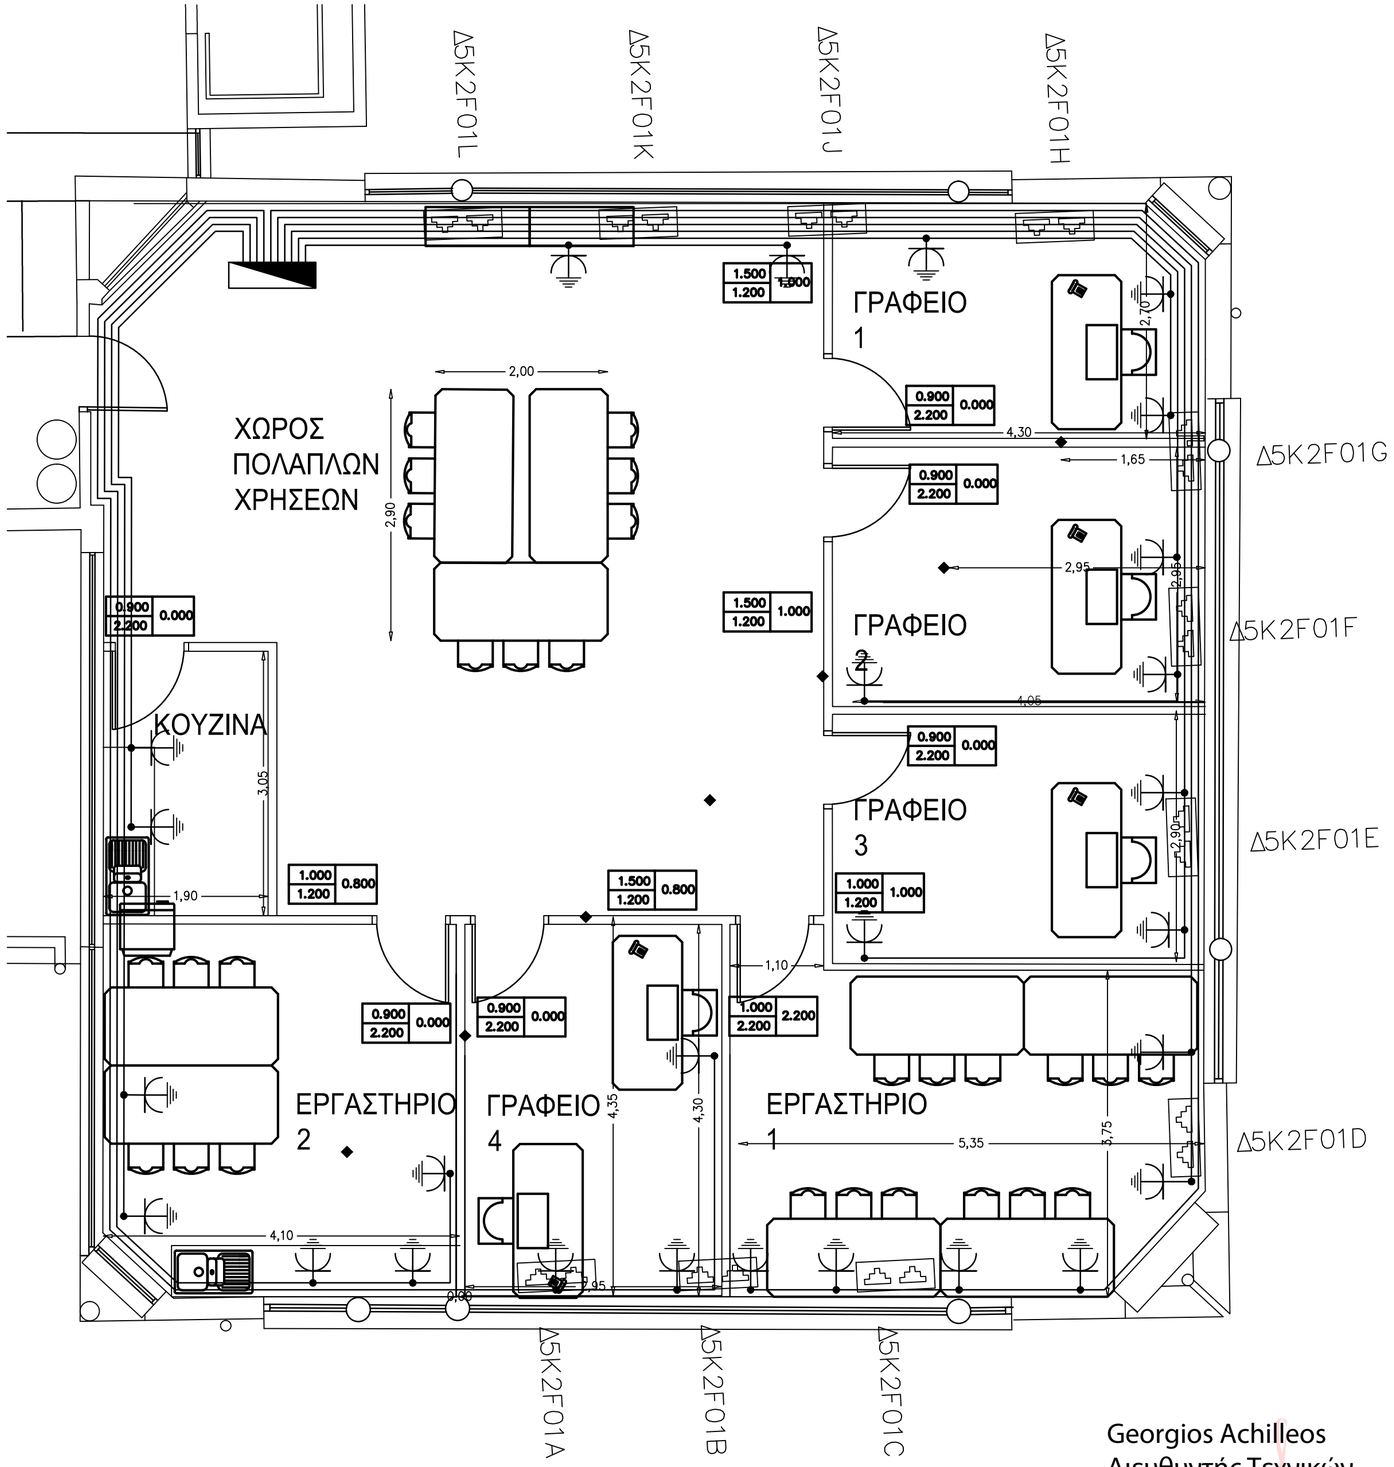

Georgios Achilleos
Διευθυντής Τεχνικών Υπηρεσιών
2020.05.04 15:01:26 +03'00'

ΕΛΛΗΝΙΚΗ ΔΗΜΟΚΡΑΤΙΑ
ΠΟΛΥΤΕΧΝΕΙΟ ΚΡΗΤΗΣ
Διεύθυνση Τεχνικών Υπηρεσιών
ΠΟΛΥΤΕΧΝΕΙΟΥΠΟΛΗ - Ακρωτήρι 73100 Χανιά
τηλ. (0821) - 37371 / Fax (0821) - 69354
Email : gkapetan@techdivision.tuc.gr

Εργοδότης : **Πολυτεχνείο Κρήτης**

Έργο : **ΕΡΓΑΣΤΗΡΙΑ ΜΠΔ**

Θέση έργου : Πολυτεχνειούπολη Ακρωτηρίου Χανιά 73100

Τίτλος Μελέτης : **ΗΛΕΚΤΡΙΚΩΝ ΕΓΚΑΤΑΣΤΑΣΕΩΝ**

Τίτλος Σχεδίου :

ΚΑΤΟΨΗ ΕΡΓΑΣΤΗΡΙΩΝ ΜΠΔ
ΠΡΟΣΘΕΤΗ ΗΛΕΚΤΡ.ΕΓΚΑΤΑΣΤΑΣΗ ΡΕΥΜΑΤΟΔΟΤΩΝ ΙΣΧΥΟΣ

αριθμός σχεδίου

Η-1

Κλίμακα : 1 : 50

Συντάχθηκε :	**Καπετανάκης Γεώργιος** Ηλεκτρολόγος Μηχανικός		
Ελέγχθηκε :			
Θεωρήθηκε :	**Αχιλλέως Γεώργιος** Τοπογράφος Μηχανικός		
Ημερομηνία :	ΑΠΡΙΛΙΟΣ 2020		

Εγκρίσεις