
ΠΑΡΑΡΤΗΜΑ Η’

ΣΧΕΔΙΑ

ΣΥΜΒΑΣΗΣ ΠΡΟΜΗΘΕΙΑΣ ΜΕ ΤΙΤΛΟ:

«ΠΡΟΜΗΘΕΙΑ, ΕΓΚΑΤΑΣΤΑΣΗ ΚΑΙ ΘΕΣΗ ΣΕ ΛΕΙΤΟΥΡΓΙΑ ΦΩΤΟΒΟΛΤΑΪΚΟΥ ΣΤΑΘΜΟΥ ΓΙΑ ΕΝΕΡΓΕΙΑΚΟ ΣΥΜΨΗΦΙΣΜΟ ΣΤΟΝ ΠΕΡΙΒΑΛΛΟΝΤΑ ΧΩΡΟ ΤΗΣ ΠΟΛΥΤΕΧΝΕΙΟΥΠΟΛΗΣ »

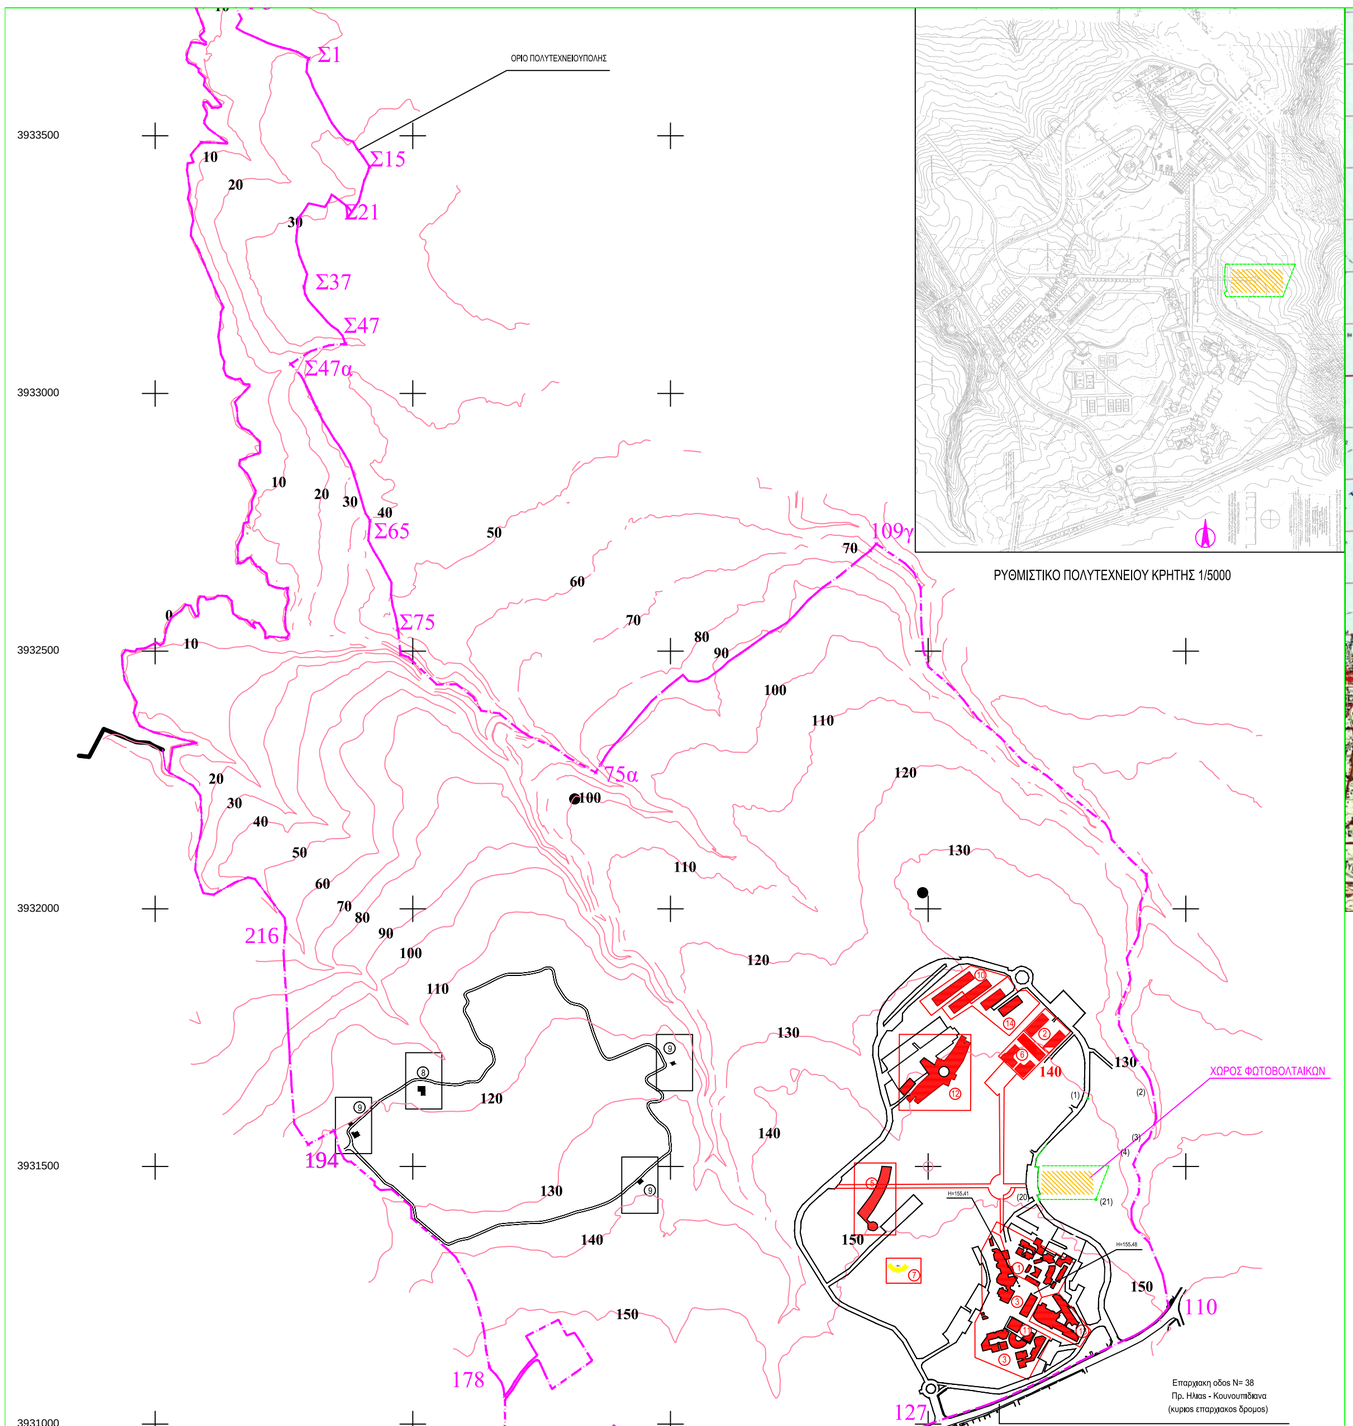

ΡΥΘΜΙΣΤΙΚΟ ΠΟΛΥΤΕΧΝΕΙΟΥ ΚΡΗΤΗΣ 1/5000



ΑΠΟΣΠΑΣΜΑ ΧΑΡΤΗ ΠΡΟΣΑΝΑΤΟΛΙΣΜΟΥ 1/50000

ΠΕΡΙΦΡΑΞΗ ΧΩΡΟΥ Φ/Β
ΣΥΝΤ/ΝΕΣ ΚΟΡΥΦΩΝ [ΕΓΣΑ '87]

σημείο 1=	Χ=506309,882	Ψ=3.931.631,870
σημείο 2=	Χ=506397,351	Ψ=3.931.631,870
σημείο 3=	Χ=506397,351	Ψ=3.931.575,585
σημείο 4=	Χ=506366,344	Ψ=3.931.542,053
σημείο 5=	Χ=506230,123	Ψ=3.931.542,053
σημείο 6=	Χ=506233,909	Ψ=3.931.546,537
σημείο 7=	Χ=506257,701	Ψ=3.931.569,784
σημείο 8=	Χ=506288,810	Ψ=3.931.600,180
σημείο 9=	Χ=506301,767	Ψ=3.931.615,982
σημείο 10=	Χ=506366,344	Ψ=3.931.542,053
σημείο 11=	Χ=506230,123	Ψ=3.931.542,053
σημείο 12=	Χ=506215,038	Ψ=3.931.524,193
σημείο 13=	Χ=506210,265	Ψ=3.931.515,845
σημείο 14=	Χ=506207,611	Ψ=3.931.499,763
σημείο 15=	Χ=506214,416	Ψ=3.931.498,901
σημείο 16=	Χ=506213,070	Ψ=3.931.488,282
σημείο 17=	Χ=506212,589	Ψ=3.931.462,336
σημείο 18=	Χ=506217,116	Ψ=3.931.446,306
σημείο 19=	Χ=506211,824	Ψ=3.931.444,129
σημείο 20=	Χ=506215,188	Ψ=3.931.435,948
σημείο 21=	Χ=506325,529	Ψ=3.931.435,948



ΟΡΘΟΦΩΤΟΧΑΡΤΗΣ ΟΚΧΕ 1/5000

ΙΔΙΟΚΤΗΣΙΑ Π.Κ. Google Earth

Α/Α	X	Y
Τ1	504.604.718	3.933.775.368
Τ1	504.621.786	3.933.775.495
Τ2	504.636.254	3.933.775.748
Τ3	504.648.426	3.933.774.305
Τ3	504.664.012	3.933.776.593
Τ4	504.652.669	3.933.758.495
Τ4	504.659.144	3.933.744.898
Τ5	504.667.625	3.933.726.785
Τ6	504.657.260	3.933.709.147
Τ7	504.671.815	3.933.700.872
Τ8	504.685.715	3.933.694.876
Τ9	504.699.051	3.933.688.968
Τ10	504.717.777	3.933.680.485
Τ11	504.731.493	3.933.675.549
Τ12	504.745.807	3.933.671.121
Τ13	504.761.677	3.933.667.486
Τ14	504.777.686	3.933.661.955
Σ1	504.797.348	3.933.650.143
Σ2	504.794.737	3.933.638.258
Σ2Α	504.793.801	3.933.623.472
Σ3Α	504.800.910	3.933.610.677
Σ4	504.806.083	3.933.595.329
Σ5	504.812.486	3.933.582.279
Σ6	504.822.334	3.933.565.098
Σ7	504.830.719	3.933.547.967
Σ8	504.836.765	3.933.535.796
Σ9	504.843.298	3.933.523.943
Σ10	504.858.473	3.933.504.135
Σ11	504.868.396	3.933.493.978
Σ12	504.883.842	3.933.488.543
Σ13	504.891.873	3.933.474.401
Σ14	504.903.305	3.933.459.939
Σ15	504.915.967	3.933.440.056
Σ16	504.911.203	3.933.425.438
Σ17	504.905.520	3.933.412.796
Σ18	504.900.481	3.933.392.527
Σ19	504.894.893	3.933.371.753
Σ20	504.884.724	3.933.357.147
Σ21	504.873.609	3.933.341.312
Σ22	504.870.815	3.933.364.444
Σ23	504.857.502	3.933.374.886
Σ24	504.842.669	3.933.385.721
Σ25	504.836.453	3.933.372.576

Α/Α	X	Y
Σ26	504.829.222	3.933.361.707
Σ27	504.814.417	3.933.365.167
Σ28	504.797.771	3.933.368.787
Σ29	504.789.500	3.933.355.555
Σ30	504.778.734	3.933.340.886
Σ31	504.775.544	3.933.317.021
Σ32	504.773.415	3.933.295.589
Σ33	504.777.377	3.933.281.284
Σ34	504.779.917	3.933.268.045
Σ35	504.786.952	3.933.250.602
Σ36	504.794.983	3.933.230.916
Σ37	504.788.922	3.933.207.274
Σ38	504.790.649	3.933.193.683
Σ39	504.796.902	3.933.181.119
Σ40	504.804.902	3.933.171.381
Σ41	504.813.569	3.933.162.036
Σ42	504.822.941	3.933.151.801
Σ43	504.833.826	3.933.138.931
Σ44	504.842.146	3.933.131.215
Σ45	504.854.219	3.933.122.891
Σ46	504.863.846	3.933.111.331
Σ47	504.869.113	3.933.096.276
Σ47Α	504.837.066	3.933.093.330
Σ47Β	504.802.324	3.933.082.386
Σ47Γ	504.763.199	3.933.057.370
Σ48	504.783.048	3.933.034.403
Σ49	504.791.754	3.933.017.699
Σ50	504.800.391	3.932.999.939
Σ51	504.808.671	3.932.980.875
Σ52	504.816.771	3.932.964.546
Σ53	504.825.450	3.932.946.681
Σ54	504.836.805	3.932.929.261
Σ55	504.847.189	3.932.911.682
Σ56	504.857.058	3.932.898.829
Σ57	504.868.851	3.932.879.537
Σ58	504.878.720	3.932.862.297
Σ59	504.884.624	3.932.845.009
Σ60	504.890.894	3.932.825.304
Σ61	504.896.614	3.932.806.141
Σ62	504.904.569	3.932.778.571
Σ63	504.908.417	3.932.766.729
Σ64	504.912.704	3.932.760.776
Σ65	504.916.844	3.932.753.092
Σ66	504.914.872	3.932.731.879
Σ67	504.913.678	3.932.714.787
Σ68	504.924.155	3.932.694.060
Σ69	504.937.181	3.932.673.346
Σ70	504.948.710	3.932.651.299

Α/Α	X	Y
Σ71	504.958.641	3.932.632.641
Σ72	504.957.715	3.932.608.806
Σ73	504.960.444	3.932.589.409
Σ74	504.966.461	3.932.568.248
Σ75	504.971.172	3.932.541.911
75α	505.364.140	3.932.279.290
76	505.369.702	3.932.288.071
77	505.373.567	3.932.295.533
78	505.385.763	3.932.312.870
79	505.400.134	3.932.327.490
80	505.409.771	3.932.338.813
81	505.425.615	3.932.358.513
82	505.438.697	3.932.374.208
83	505.450.470	3.932.388.059
84	505.463.198	3.932.403.028
85	505.478.040	3.932.415.912
86	505.492.900	3.932.428.810
87	505.498.441	3.932.433.571
88	505.524.256	3.932.453.945
89	505.534.914	3.932.442.037
90	505.552.940	3.932.440.644
91	505.571.173	3.932.446.657
92	505.584.394	3.932.456.193
93	505.599.282	3.932.467.138
94	505.613.243	3.932.480.573
95	505.628.839	3.932.491.099
96	505.645.268	3.932.502.193
97	505.661.238	3.932.513.724
98	505.677.290	3.932.525.317
99	505.694.020	3.932.537.403
100	505.708.446	3.932.544.454
101	505.725.927	3.932.555.217
102	505.740.344	3.932.568.840
103	505.752.973	3.932.583.035
104	505.766.875	3.932.598.661
105	505.782.051	3.932.611.840
106	505.795.996	3.932.623.950
107	505.813.341	3.932.635.965
108	505.827.337	3.932.645.658
109	505.842.722	3.932.658.439
109α	505.858.771	3.932.671.771
109β	505.872.412	3.932.683.338
109γ	505.888.085	3.932.695.109
110	506.466.399	3.931.227.310
111	506.460.776	3.931.219.368
112	506.455.850	3.931.213.336
113	506.441.518	3.931.199.275
114	506.432.266	3.931.191.847

Α/Α	X	Y
115	506.419.167	3.931.182.594
116	506.398.265	3.931.170.643
117	506.383.560	3.931.164.102
118	506.341.140	3.931.143.808
119	506.312.613	3.931.130.570
120	506.294.804	3.931.121.787
121	506.223.925	3.931.085.364
122	506.172.981	3.931.061.901
123	506.143.542	3.931.048.888
124	506.125.092	3.931.041.458
125	506.106.696	3.931.034.603
126	506.042.121	3.931.014.313
127	506.001.519	3.930.999.900
128	505.935.105	3.930.972.153
129	505.773.531	3.930.914.124
130	505.540.279	3.930.830.132
131	505.519.582	3.930.820.258
132	505.446.419	3.930.781.279
133	505.443.348	3.930.783.062
134	505.390.924	3.930.898.932
135	505.439.346	3.930.926.031
136	505.390.584	3.930.997.625
137	505.357.014	3.930.956.359
138	505.385.508	3.930.895.959
139	505.180.381	3.930.802.275
140	505.176.001	3.930.819.463
141	505.173.166	3.930.836.835
142	505.176.420	3.930.894.227
143	505.178.623	3.930.948.227
144	505.178.876	3.930.986.548
145	505.178.958	3.931.046.455
146	505.182.024	3.931.051.745
147	505.193.009	3.931.065.705
148	505.202.407	3.931.081.306
149	505.215.770	3.931.101.208
150	505.223.370	3.931.110.454
151	505.234.040	3.931.121.052
152	505.239.195	3.931.124.188
153	505.242.245	3.931.124.327
154	505.244.631	3.931.122.627
155	505.247.243	3.931.117.919
156	505.257.090	3.931.095.846
157	505.269.987	3.931.068.214
158	505.315.213	3.931.099.623
159	505.348.026	3.931.123.140
160	505.335.273	3.931.142.738
161	505.322.132	3.931.165.115
162	505.313.794	3.931.177.356

Α/Α	X	Y
163	505.298.512	3.931.172.149
164	505.282.654	3.931.202.539
165	505.219.781	3.931.170.952
166	505.230.441	3.931.152.466
167	505.241.438	3.931.133.606
168	505.225.545	3.931.119.503
169	505.210.373	3.931.101.458
170	505.196.978	3.931.081.724
171	505.191.160	3.931.071.300
172	505.184.035	3.931.061.439
173	505.178.082	3.931.054.624
174	505.175.815	3.931.069.907
175	505.172.183	3.931.081.030
176	505.161.466	3.931.095.660
177	505.151.020	3.931.106.314
178	505.148.863	3.931.110.653
179	505.142.258	3.931.143.010
180	505.138.826	3.931.175.988
181	505.136.470	3.931.190.217
182	505.129.964	3.931.216.771
183	505.120.844	3.931.251.065
184	505.113.021	3.931.270.660
185	505.083.745	3.931.323.474
186	505.067.118	3.931.339.617
187	504.997.476	3.931.400.126
187α	504.996.363	3.931.422.598
187β	504.959.603	3.931.455.415
188	504.936.547	3.931.454.244
189	504.926.020	3.931.463.405
189α	504.925.711	3.931.470.359
189β	504.880.184	3.931.509.641
190	504.873.535	3.931.509.321
191	504.866.975	3.931.514.637
192	504.857.832	3.931.532.096
193	504.849.189	3.931.564.028
194	504.847.271	3.931.569.589
195	504.796.905	3.931.542.897
196	504.792.267	3.931.549.547
197	504.781.645	3.931.565.168
198	504.769.840	3.931.583.321
199	504.768.156	3.931.613.749
200	504.766.456	3.931.635.165
201	504.764.533	3.931.658.855
202	504.763.690	3.931.678.827
203	504.762.343	3.931.696.832
204	504.761.194	3.931.706.490
205	504.760.651	3.931.721.788
206	504.759.849	3.931.736.487

Α/Α	X	Y
207	504.758.484	3.931.757.233
208	504.757.356	3.931.776.819
209	504.756.335	3.931.797.081
210	504.752.691	3.931.856.878
211	504.750.583	3.931.889.558
212	504.749.260	3.931.913.640
213	504.750.201	3.931.939.871
214	504.750.810	3.931.945.150
215	504.751.249	3.931.947.606
216	504.753.452	3.931.962.231
217	506.008.644	3.930.982.512
218	505.872.854	3.930.934.844
219	505.752.501	3.930.892.056
220	505.684.438	3.930.867.408
221	505.546.019	3.930.817.505
222	505.531.386	3.930.810.678
223	505.513.618	3.930.801.756
224	505.446.593	3.930.765.665
225	505.425.972	3.930.753.692
226	505.409.870	3.930.741.682
227	505.342.952	3.930.672.794
228	505.312.191	3.930.641.006
229	505.302.036	3.930.628.870
230	505.297.803	3.930.621.813
231	505.294.284	3.930.614.478
232	505.292.257	3.930.607.036
233	505.292.911	3.930.598.691
234	505.296.330	3.930.591.390
235	505.300.387	3.930.588.615
236	505.331.513	3.930.581.714
237	505.362.877	3.930.574.619
238	505.413.408	3.930.563.713
239	505.452.732	3.930.555.914
240	505.508.363	3.930.548.406
241	505.547.798	3.930.544.300
242	505.643.210	3.930.532.417
243	505.750.395	3.930.519.148
244	505.843.867	3.930.507.722
245	505.840.256	3.930.582.051
245α	505.895.255	3.930.557.122
245β	505.933.037	3.930.558.061
246	505.955.060	3.930.540.770
247	505.947.520	3.930.585.494
248	505.939.361	3.930.629.783
249	505.975.728	3.930.638.028
250	505.957.709	3.930.699.025
251	505.934.438	3.930.772.993
252	505.953.938	3.930.787.660

Α/Α	X	Y
253	505.978.844	3.930.805.279
254	506.008.382	3.930.825.939
255	506.011.887	3.930.827.218
256	506.037.724	3.930.836.260
257	506.062.686	3.930.845.845
258	506.048.192	3.930.882.556
259	506.040.798	3.930.901.680
260	506.033.707	3.930.920.353
261	506.026.048	3.930.938.692
262	506.009.490	3.930.981.461

- ΥΦΙΣΤΑΜΕΝΑ ΚΤΗΡΙΑ :

	ΥΠΑΡΧ. ΔΟΜΗΣΗ	ΥΠΑΡΧ. ΚΑΛΥΨΗ
1. Ο.Α. 697/88 Α' ΦΑΣΗ ΑΡΧ.Ε.	5.085,67 τ.μ.	4.183,90 τ.μ.
2. Ο.Α. 94/91 Α' ΦΑΣΗ ΚΤΙΡΙΩΝ ΤΜΗΜΑΤΟΣ ΜΗΧ.Ο.Π.	3.946,00 τ.μ.	1.579,00 τ.μ.
3. Ο.Α. 637/91 Β' ΦΑΣΗ ΑΡΧ.Ε.	4.840,75 τ.μ.	3.181,95 τ.μ.
4. Ο.Α. 160/92 Γ' ΦΑΣΗ ΑΡΧ.Ε.	5.390,10 τ.μ.	3.736,22 τ.μ.
5. Ο.Α. 596/93 ΦΟΙΤΗΤΙΚΗ ΕΣΤΙΑ	3.943,33 τ.μ.	2.420,73 τ.μ.
6. Ο.Α. 53/94 Β' ΦΑΣΗ ΚΤΙΡΙΩΝ ΤΜΗΜΑΤΟΣ ΜΗΧ. Ο.Π.	6.152,05 τ.μ.	2.903,08 τ.μ.
7. Ο.Α. 228/96 ΠΕΖΟΔΡΟΜΟΙ (ΑΘΛΗΤΙΚΑ)	156,04 τ.μ.	317,22 τ.μ.
8. Ο.Α. 1060/02 ΕΡΓΑΣΤ.ΤΜΗΜ.ΠΕΡΙΒΑΛΛΟΝΤΟΣ(ΜΟΥΣΕΙΟ ΠΑΡΚΟΥ)	284,85 τ.μ.	139,09 τ.μ.
9. Ο.Α. 218/02 ΓΡΑΦ.ΠΛΗΡΟΦΟΡ.& 2 ΚΟΙΝΟΧΡ.ΤΟΥΑΛ.ΠΑΡΚΟΥ	80,04 τ.μ.	105,09 τ.μ.
10. Ο.Α. 1051/02 ΤΑΧΥΡΡΥΘΜΑ ΚΤΙΡΙΑ (ΤΜΗΜΑΤΟΣ ΜΗ.ΠΕΡ.)	4.176,96 τ.μ.	3.897,36 τ.μ.
11. Ο.Α. 639/04 ΒΙΒΛΙΟΘΗΚΗ (ΚΤΙΡ. Δ1&Δ2) ΑΝΑΘ.ΤΗΣ 955/00 Ο.Α.	1.955,00 τ.μ.	698,00 τ.μ.
12. Ο.Α. 133/05 ΚΤΙΡΙΟ ΕΠΙΣΤΗΜΩΝ ΑΝΑΘ.143/96 Ο.Α.	14.030,93 τ.μ.	10.225,47 τ.μ.
13. Ο.Α. 872/08 ΣΥΜΠΛΗΡΩΜΑΤΙΚΟ ΚΤΙΡΙΟ ΤΜΗΜ.ΗΜΜΥ & ΜΠΔ	4.851,84 τ.μ.	3.305,26 τ.μ.
14. Ο.Α. 384/12 Β' ΦΑΣΗ ΚΤΙΡΙΩΝ ΜΗ.ΠΕΡ.	6.029,31 τ.μ.	2.372,72 τ.μ.
	ΣΥΝΟΛΑ 60.922,87 τ.μ.	39.080,47 τ.μ.

ΔΗΛΩΣΗ Ν 2308/95

ΤΟ ΑΚΙΝΗΤΟ ΥΠΟΚΕΙΤΑΙ ΣΤΟΝ Ν2308/95 ΚΑΕΚ 500742804087 & 500742802001

ΒΕΒΑΙΩΣΗ ΥΨΟΜΕΤΡΟΥ

Η ΥΠΑΡΧΟΥΣΑ ΣΤΑΘΜΗ ΤΟΥ ΚΑΤΑΣΤΡΩΜΑΤΟΣ ΤΩΝ ΟΔΩΝ ΕΜΠΡΟΣΘΕΝ ΤΗΣ ΙΔΙΟΚΤΗΣΙΑΣ ΣΤΗΝ ΠΟΛΥΤΕΧΝΕΙΟΥΠΟΛΗ ΕΙΝΑΙ ΗΔΗ ΑΣΦΑΛΤΟΣΤΡΩΜΕΝΗ ΚΑΙ ΔΙΑΜΟΡΦΩΜΕΝΗ, ΚΥΡΙΑ ΕΠΑΡΧΙΑΚΗ ΟΔΟΣ Ν=38 ΠΡ. ΗΛΙΑΣ-ΚΟΥΝΟΥΠΙΔΙΑΝΑ ΤΡΙΤΕΥΟΝ ΕΘΝΙΚΟ ΟΔΙΚΟ ΔΙΚΤΥΟ ΧΑΝΙΑ - ΑΕΡΟΔΡΟΜΙΟ

ΣΤΟΙΧΕΙΑ ΔΟΜΗΣΗΣ - ΚΑΛΥΨΗΣ

ΥΠΑΡΧΟΥΣΑ ΚΑΛΥΨΗ=39.080,47 τ.μ. ΥΠΟΛ. ΚΑΛΥΨΗ=236.813,00-39.080,47= 197.732,53τμ
ΥΠΑΡΧΟΥΣΑ ΔΟΜΗΣΗ=60.630,87 τ.μ. ΥΠΟΛ. ΔΟΜΗΣΗ=473.626,00-60.922,87= 392.703,13τμ

ΟΡΟΙ ΔΟΜΗΣΗΣ

ΑΠΟΦΑΣΗ ΝΟΜΑΡΧΗ 5847/9-9-88 ΦΕΚ644Δ 8-9-88
Αποφαση υπ' αρ. 6847/4640 της 9-8-1988
της Διοικουσας Επιτροπης Πολυτεχνειου Κρητης (τροποποιηση ρυμοτομικου)
Για το γηπεδο του Πολυτεχνειου Κρητης το ως ανω ΦΕΚ επιτρεπει:
1. Καλυψη 10 %
2. Σ.Δ. 0,20
3. Αποσταση μεταξυ κτιριων Δ = 3,75μ.
4. Αποσταση απο οδο εξυπ επαρχιακης οδου 20,00μ.
5. Αποσταση απο τα ορια του οικοπεδου 15,00μ.
6. Μεγιστο επιτρεπομενο υψος 15,00μ.

ΕΜΒΑΔΟΝ ΓΗΠΕΔΟΥ: 2.368,130,00 τ.μ. [κτηματολόγιο]
ΕΠΙΤΡΕΠΟΜΕΝΗ ΚΑΛΥΨΗ: 2.368,130,00 x 0,10= 236.813,00 τ.μ.
ΕΠΙΤΡΕΠΟΜΕΝΗ ΔΟΜΗΣΗ: 2.368,130,00 x 0,20= 473.626,00 τ.μ.

ΠΑΡΑΤΗΡΗΣΕΙΣ

1. ΚΑΡΤΕΣΙΑΝΟ ΣΥΣΤΗΜΑ ΣΥΝΤΕΤΑΓΜΕΝΩΝ ΕΓΣΑ'87 Η ΕΞΑΡΤΗΣΗ ΠΡΑΓΜΑΤΟΠΟΙΗΘΗΚΕ ΜΕ ΣΥΣΤΗΜΑ GPS ΚΑΙ ΜΕ ΧΡΗΣΗ ΤΟΥ ΕΛΛΗΝΙΚΟΥ ΣΥΣΤΗΜΑΤΟΣ ΕΝΤΟΠΙΣΜΟΥ -HEPOS
2. ΤΑ ΕΜΒΑΔΑ ΥΠΟΛΟΓΙΖΟΝΤΑΙ ΑΝΑΛΥΤΙΚΑ ΚΑΤΑ SIMSON
3. ΤΑ ΟΡΙΑ ΠΡΟΕΚΥΨΑΝ ΑΠΟ ΤΟ ΚΤΗΜΑΤΟΛΟΓΙΟ ΚΑΙ ΤΙΣ ΥΠΟΔΕΙΞΕΙΣ ΤΟΥ ΕΝΤΟΛΕΩΣ

ΕΛΛΗΝΙΚΗ ΔΗΜΟΚΡΑΤΙΑ
ΠΟΛΥΤΕΧΝΕΙΟ ΚΡΗΤΗΣ
Διεύθυνση Τεχνικών Υπηρεσιών
ΠΟΛΥΤΕΧΝΕΙΟΥΠΟΛΗ - Ακρωτήρι 73100 Χανιά
τηλ. (28210) - 37371 / Fax (28210) - 37583

Εργοδότης : **Πολυτεχνείο Κρήτης**

Έργο : **ΕΓΚΑΤΑΣΤΑΣΗ ΦΩΤΟΒΟΛΤΑΪΚΟΥ ΣΤΑΘΜΟΥ ΣΤΟ ΠΟΛΥΤΕΧΝΕΙΟ ΚΡΗΤΗΣ**

Θέση έργου : Πολυτεχνειούπολη- Ακρωτήρι Χανιά

Τίτλος Σχεδίου :

ΤΟΠΟΓΡΑΦΙΚΟ ΕΓΚΑΤΑΣΤΑΣΗΣ

αριθμός σχεδίου **ΦΒ.01**

Κλίμακα : 1 : 5000

Συντάχθηκε : **Ηλεκτρομηχανολογικά Τζούγκαρης Γεώργιος** Μηχανολόγος Μηχ/κός

Θεωρήθηκε : **Ο Διευθυντής Τεχνικών Υπηρεσιών**


Γεώργιος Αχιλλέας Τοπογράφος Μηχ/κός

Ημερομηνία :

- ΥΦΙΣΤΑΜΕΝΑ ΚΤΗΡΙΑ :

1. Ο.Α. 697/88 Α' ΦΑΣΗ ΑΡΧ.Ε.
2. Ο.Α. 94/91 Α' ΦΑΣΗ ΚΤΙΡΙΩΝ ΤΜΗΜΑΤΟΣ ΜΗΧ.Ο.Π.
3. Ο.Α. 637/91 Β' ΦΑΣΗ ΑΡΧ.Ε.
4. Ο.Α. 160/92 Γ' ΦΑΣΗ ΑΡΧ.Ε.
5. Ο.Α. 596/93 ΦΟΙΤΗΤΙΚΗ ΕΣΤΙΑ
6. Ο.Α. 53/94 Β' ΦΑΣΗ ΚΤΙΡΙΩΝ ΤΜΗΜΑΤΟΣ ΜΗΧ. Ο.Π.
7. Ο.Α. 228/96 ΠΕΖΟΔΡΟΜΟΙ (ΑΘΛΗΤΙΚΑ)
8. Ο.Α. 1060/02 ΕΡΓΑΣΤ. ΜΗ.ΠΕΡ. (ΜΟΥΣΕΙΟ ΠΑΡΚΟΥ)
9. Ο.Α. 218/02 ΓΡΑΦ.ΠΛΗΡ.& 2 ΚΟΙΝΟΧΡ.ΤΟΥΑΛ.ΠΑΡΚΟΥ
10. Ο.Α. 1051/02 ΤΑΧΥΡΡΥΘΜΑ ΚΤΙΡΙΑ (ΜΗ.ΠΕΡ.)
11. Ο.Α. 639/04 ΒΙΒΛΙΟΘ (ΚΤΙΡ. Δ1&Δ2)
12. Ο.Α. 133/05 ΚΤΙΡΙΟ ΕΠΙΣΤΗΜΩΝ ΑΝΑΘ.143/96 Ο.Α.
13. Ο.Α.872/08 ΣΥΜΠΛΗΡΩΜΑΤΙΚΟ ΚΤΙΡΙΟ ΗΜΜΥ & ΜΠΔ
14. Ο.Α.384/12 Β' ΦΑΣΗ ΚΤΙΡΙΩΝ ΜΗ.ΠΕΡ.


ΤΟΜΗ Β-Β' [νότος - βορράς] 1/200

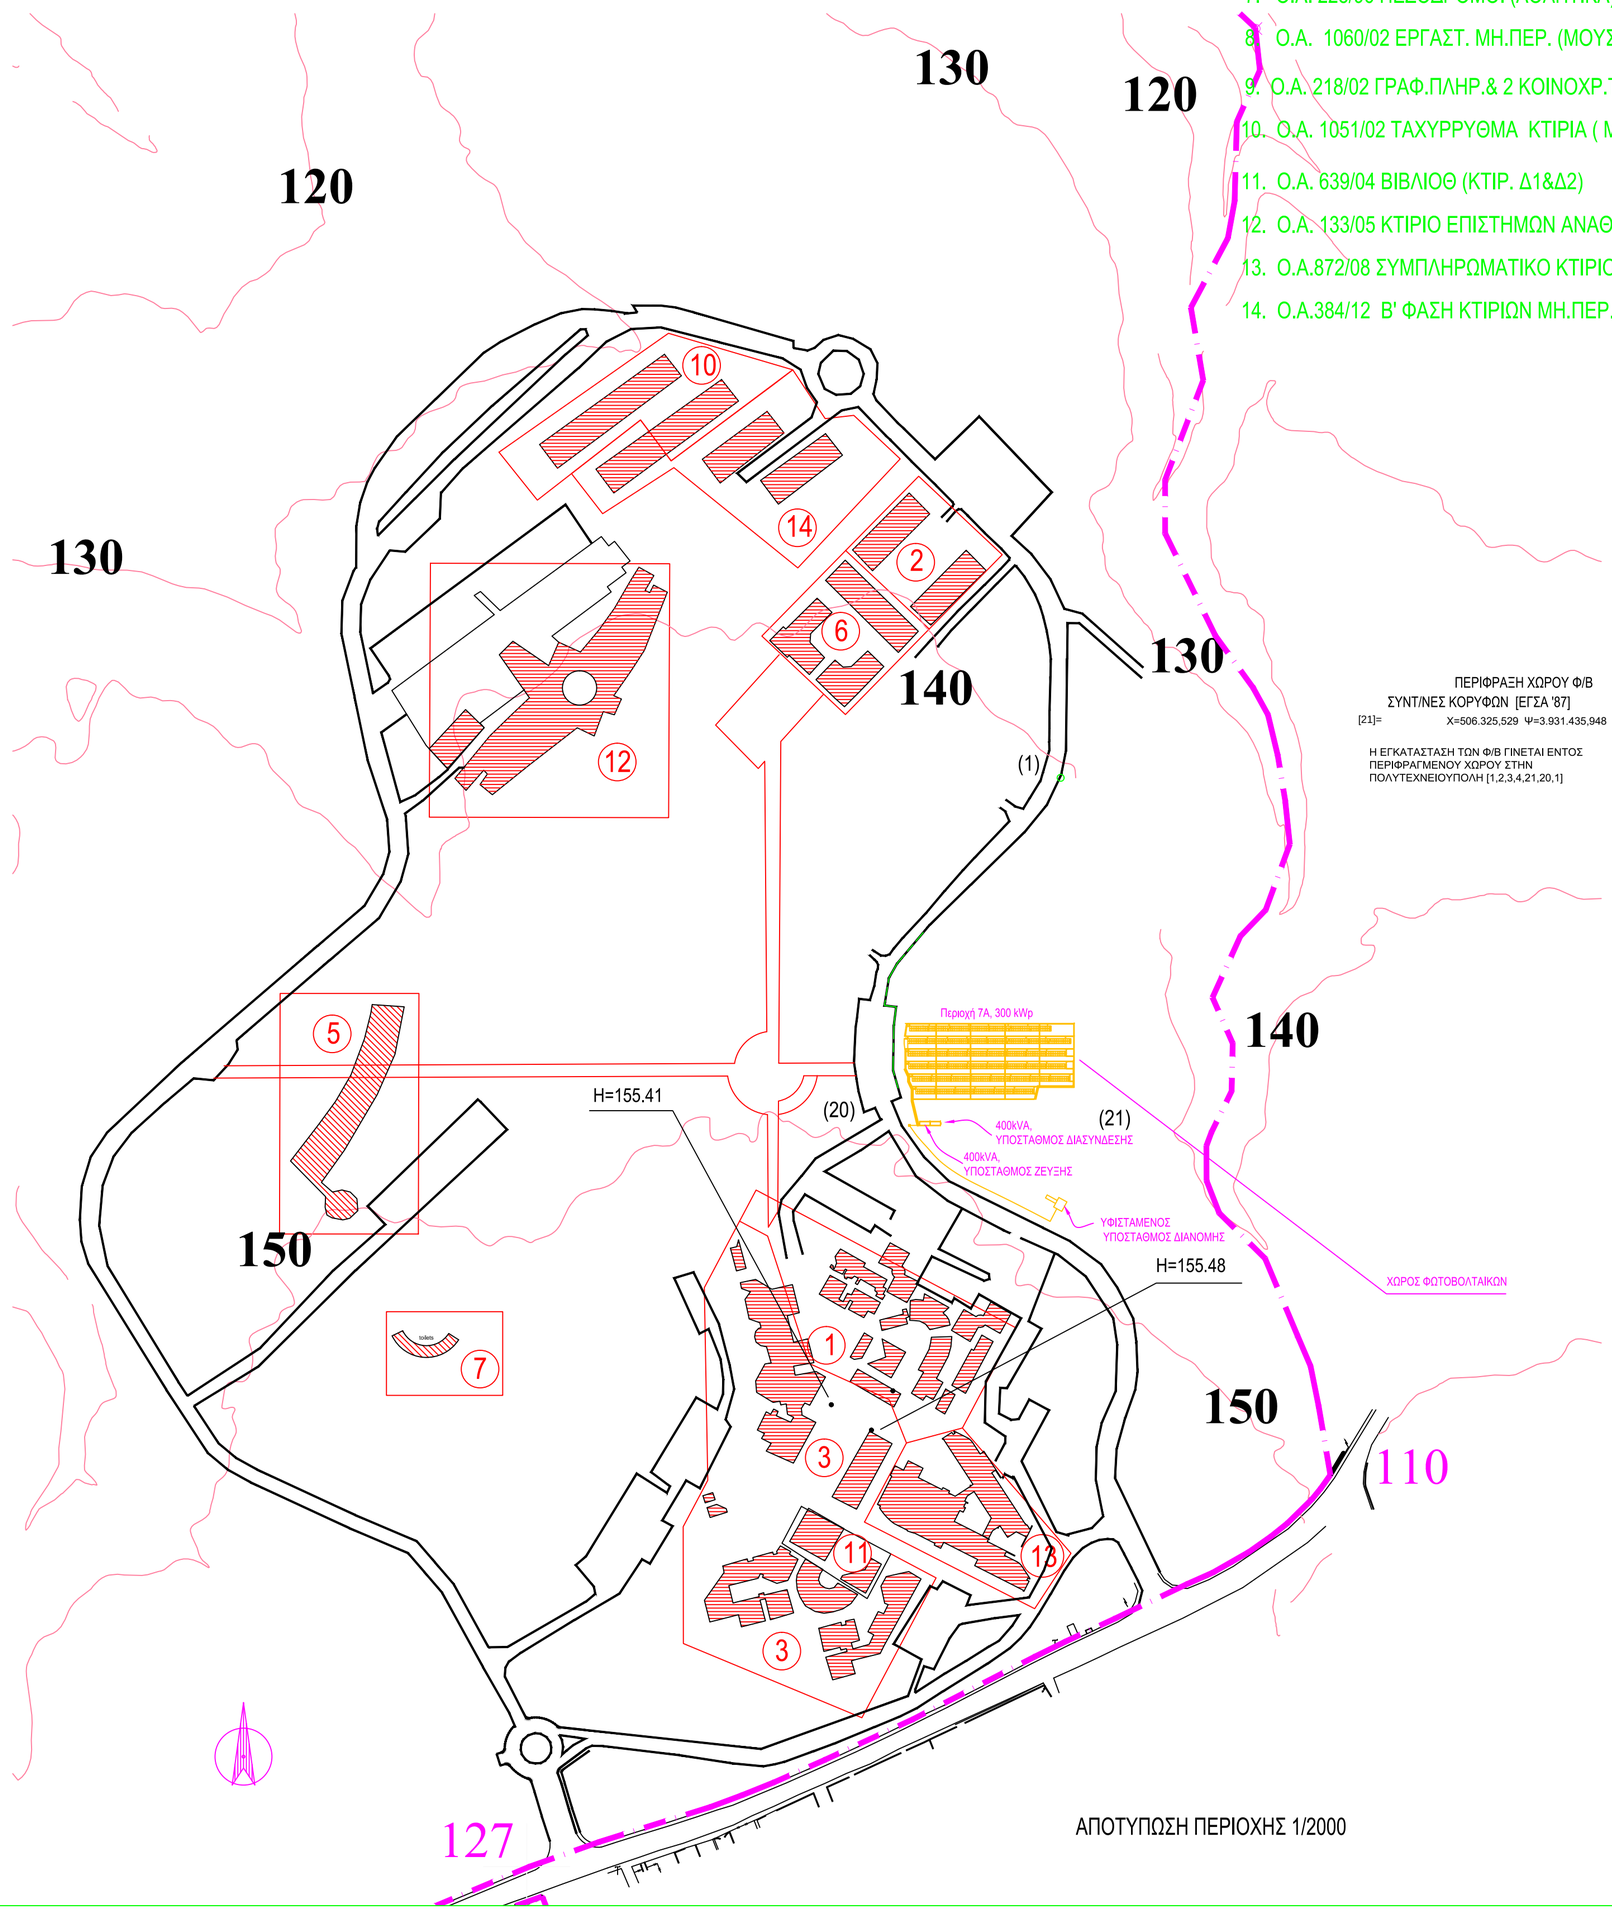

ΑΠΟΤΥΠΩΣΗ ΠΕΡΙΟΧΗΣ 1/2000

ΠΕΡΙΦΡΑΞΗ ΧΩΡΟΥ Φ/Β
ΣΥΝΤ/ΝΕΣ ΚΟΡΥΦΩΝ [ΕΓΣΑ '87]
[21]= X=506.325,529 Ψ=3.931.435,948

Η ΕΓΚΑΤΑΣΤΑΣΗ ΤΩΝ Φ/Β ΓΙΝΕΤΑΙ ΕΝΤΟΣ ΠΕΡΙΦΡΑΓΜΕΝΟΥ ΧΩΡΟΥ ΣΤΗΝ ΠΟΛΥΤΕΧΝΕΙΟΥΠΟΛΗ [1,2,3,4,21,20,1]

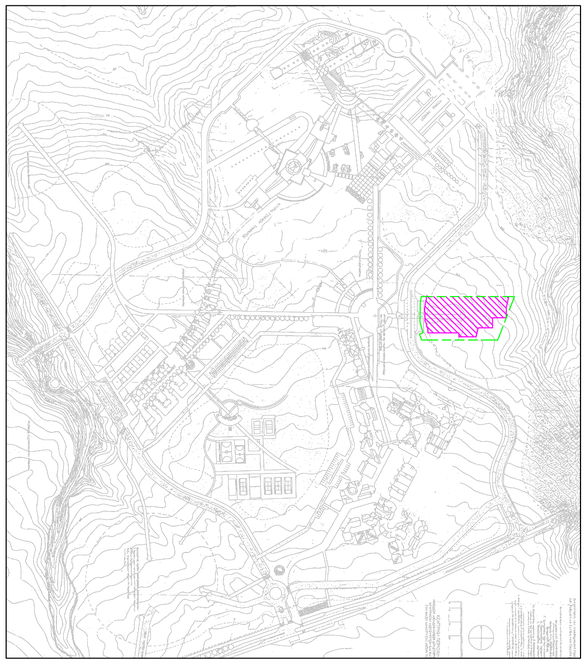

ΡΥΘΜΙΣΤΙΚΟ ΠΟΛΥΤΕΧΝΕΙΟΥ ΚΡΗΤΗΣ 1/5000

ΕΛΛΗΝΙΚΗ ΔΗΜΟΚΡΑΤΙΑ
ΠΟΛΥΤΕΧΝΕΙΟ ΚΡΗΤΗΣ
Διεύθυνση Τεχνικών Υπηρεσιών
ΠΟΛΥΤΕΧΝΕΙΟΥΠΟΛΗ - Ακρωτήρι 73100 Χανιά
τηλ. (28210) - 37371 / Fax (28210) - 37583

Εργοδότης : **Πολυτεχνείο Κρήτης**

Έργο : **ΕΓΚΑΤΑΣΤΑΣΗ ΦΩΤΟΒΟΛΤΑΪΚΟΥ ΣΤΑΘΜΟΥ ΣΤΟ ΠΟΛΥΤΕΧΝΕΙΟ ΚΡΗΤΗΣ**

Θέση έργου : Πολυτεχνειούπολη- Ακρωτήρι Χανιά

Τίτλος Σχεδίου :

ΚΑΤΟΨΗ ΧΩΡΟΥ ΕΓΚΑΤΑΣΤΑΣΗΣ

αριθμός σχεδίου

ΦΒ.02

Κλίμακα : 1 : 2000

Συντάχθηκε :


Ηλεκτρομηχανολογικά
Τζούγκαρης Γεώργιος
Μηχανολόγος Μηχ/κός

Θεωρήθηκε :

Ο Διευθυντής Τεχνικών Υπηρεσιών

Γεώργιος Αχιλλέως
Τοπογράφος Μηχ/κός

Ημερομηνία :

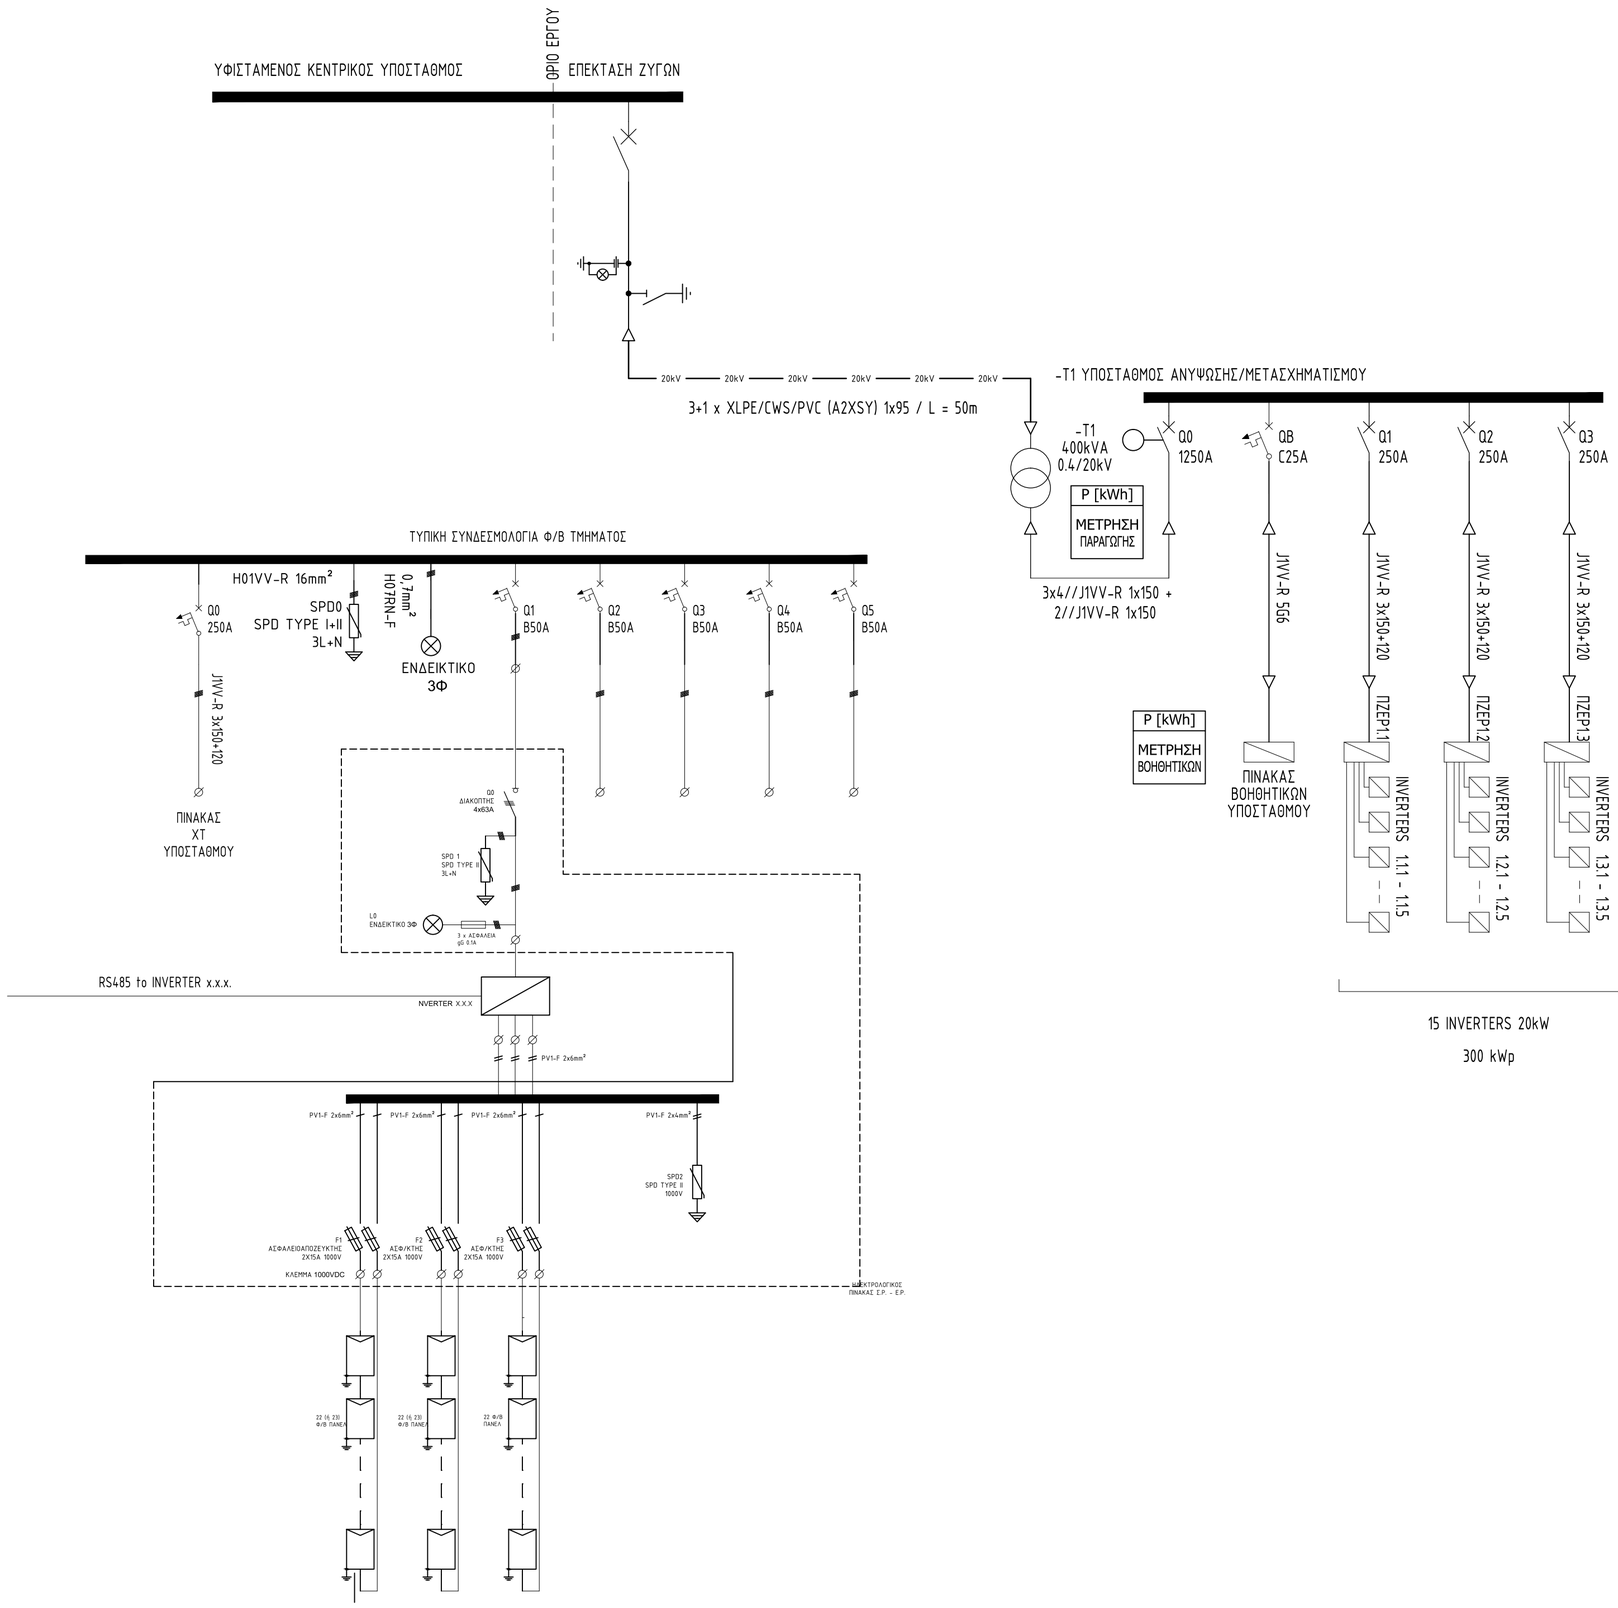

ΕΛΛΗΝΙΚΗ ΔΗΜΟΚΡΑΤΙΑ
ΠΟΛΥΤΕΧΝΕΙΟ ΚΡΗΤΗΣ
Διεύθυνση Τεχνικών Υπηρεσιών
ΠΟΛΥΤΕΧΝΕΙΟΥΠΟΛΗ - Ακρωτήρι 73100 Χανιά
τηλ. (28210) - 37371 / Fax (28210) - 37583
Email : gkapetan@techdivision.tuc.gr

Εργοδότης : **Πολυτεχνείο Κρήτης**

Έργο : **ΕΓΚΑΤΑΣΤΑΣΗ ΦΩΤΟΒΟΛΤΑΪΚΗΣ ΜΟΝΑΔΑΣ ΣΤΟ ΠΟΛΥΤΕΧΝΕΙΟ ΚΡΗΤΗΣ**

Θέση έργου : Πολυτεχνειούπολη- Ακρωτήρι Χανιά

Τίτλος Σχεδίου :

ΗΛΕΚΤΡΟΛΟΓΙΚΗ ΜΕΛΕΤΗ
ΜΟΝΟΓΡΑΜΜΙΚΟ ΔΙΑΓΡΑΜΜΑ


αριθμός σχεδίου
ΦΒ.03

Κλίμακα : 1 : -


Συντάχθηκε :
Ηλεκτρομηχανολογικά
Τζούγκαρης Γεώργιος
Μηχανολόγος Μηχ/κός

Θεωρήθηκε :
Ο Διευθυντής Τεχνικών Υπηρεσιών
Γεώργιος Αχιλλέας
Τοπογράφος Μηχ/κός

Ημερομηνία :

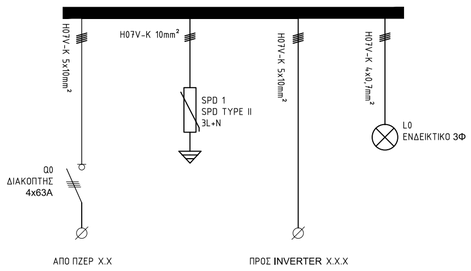


ΤΥΠΙΚΟΣ ΗΛΕΚΤΡΟΛΟΓΙΚΟΣ ΠΙΝΑΚΑΣ AC

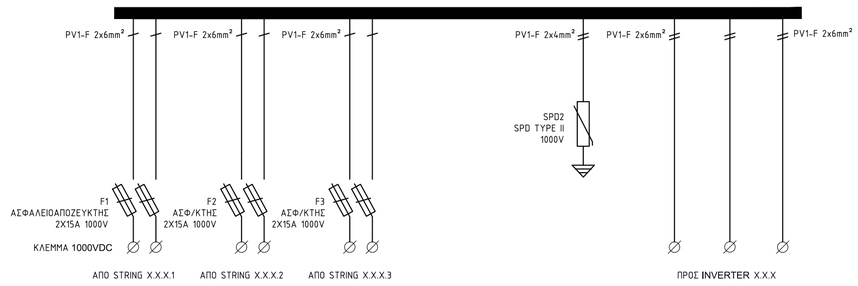

ΤΥΠΙΚΟΣ ΗΛΕΚΤΡΟΛΟΓΙΚΟΣ ΠΙΝΑΚΑΣ DC

ΤΥΠΙΚΟΣ ΠΙΝΑΚΑΣ ΔΙΑΣΥΝΔΕΣΗΣ (ΠΖΕΡ x.x) 0.4kV AC

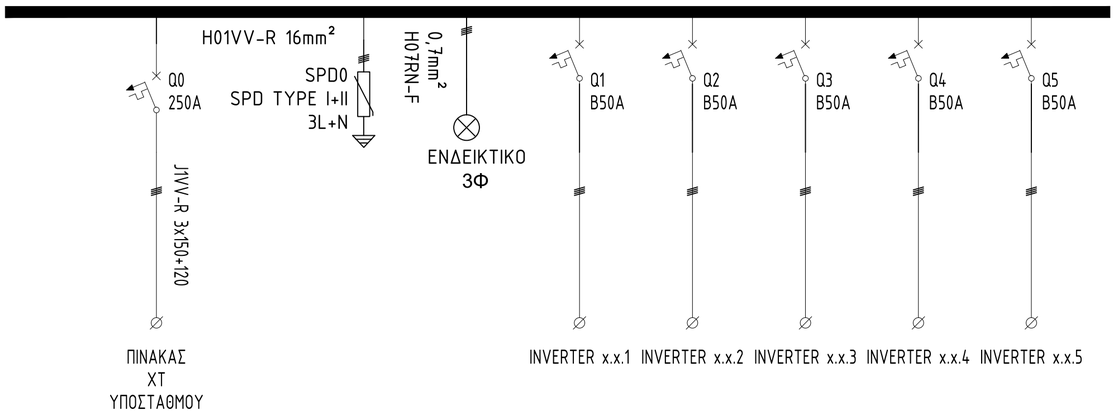

ΠΡΟΣΤΑΣΙΑ INVERTER 20kW - ΜΙΚΡΟΑΥΤΟΜΑΤΟΣ 50A ΤΥΠΟΥ B

ΕΛΛΗΝΙΚΗ ΔΗΜΟΚΡΑΤΙΑ
ΠΟΛΥΤΕΧΝΕΙΟ ΚΡΗΤΗΣ
Διεύθυνση Τεχνικών Υπηρεσιών
ΠΟΛΥΤΕΧΝΕΙΟΥΠΟΛΗ - Ακρωτήρι 73100 Χανιά
τηλ. (28210) - 37371 / Fax (28210) - 37583
Email : gkapetan@techdivision.tuc.gr

Εργοδότης : **Πολυτεχνείο Κρήτης**

Έργο : **ΕΓΚΑΤΑΣΤΑΣΗ ΦΩΤΟΒΟΛΤΑΪΚΗΣ ΜΟΝΑΔΑΣ ΣΤΟ ΠΟΛΥΤΕΧΝΕΙΟ ΚΡΗΤΗΣ**

Θέση έργου : Πολυτεχνειούπολη- Ακρωτήρι Χανιά

Τίτλος Σχεδίου :

ΗΛΕΚΤΡΟΛΟΓΙΚΗ ΜΕΛΕΤΗ
ΜΟΝΟΓΡΑΜΜΙΚΟ ΔΙΑΓΡΑΜΜΑ
ΠΙΝΑΚΩΝ Σ.Ρ. - Ε.Ρ. - Π.Ζ.Ε.Ρ.

αριθμός σχεδίου

ΦΒ.04

Κλίμακα : 1 : -

Συντάχθηκε :


Ηλεκτρομηχανολογικά
Τζούγκαρης Γεώργιος
Μηχανολόγος Μηχ/κός

Θεωρήθηκε :

Ο Διευθυντής Τεχνικών Υπηρεσιών

Γεώργιος Αχιλλέως
Τοπογράφος Μηχ/κός

Ημερομηνία :

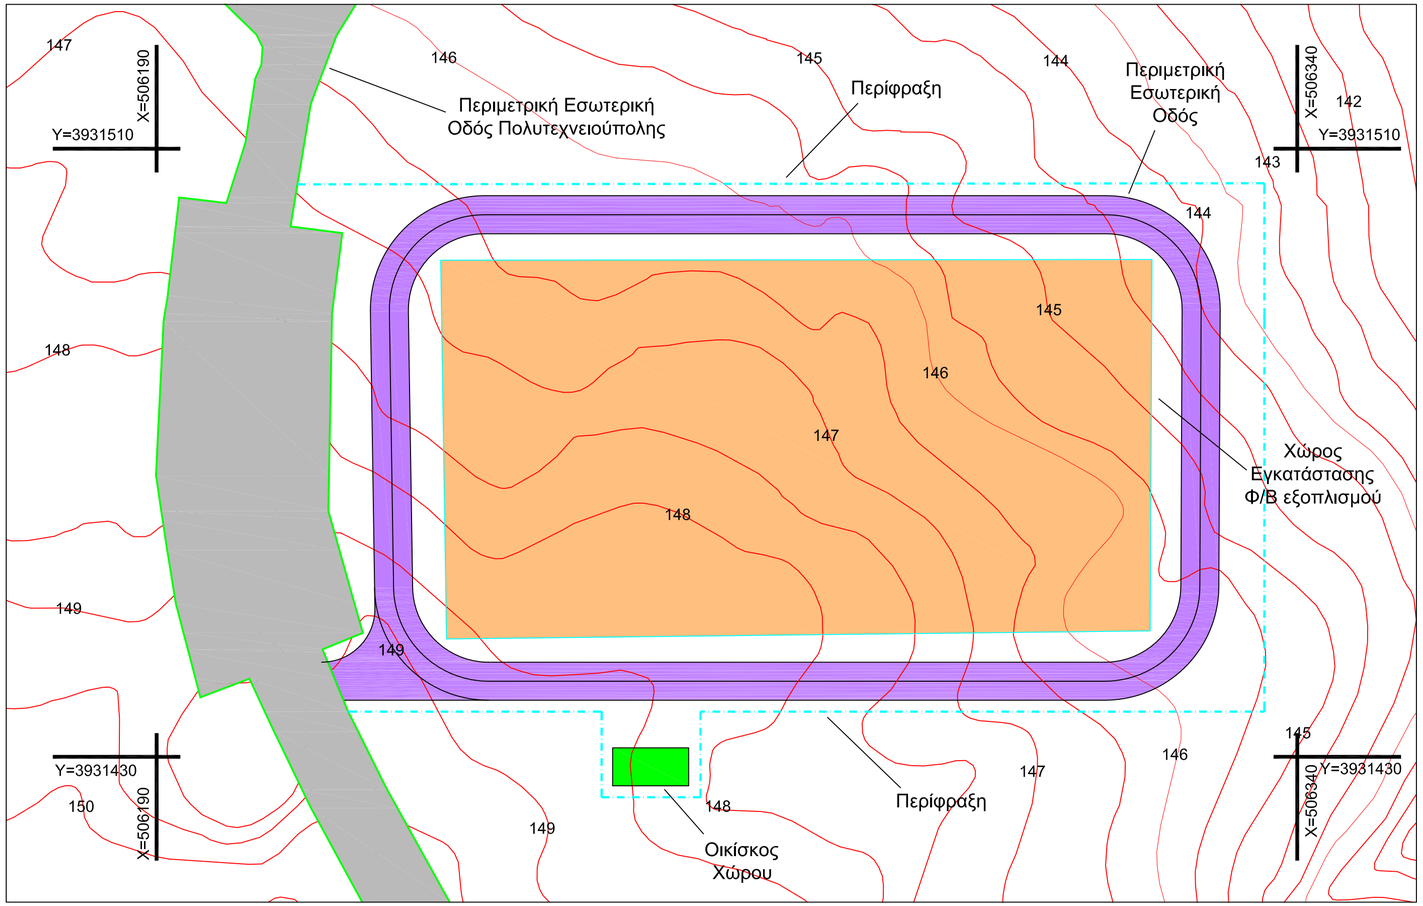

ΕΛΛΗΝΙΚΗ ΔΗΜΟΚΡΑΤΙΑ
ΠΟΛΥΤΕΧΝΕΙΟ ΚΡΗΤΗΣ
Διεύθυνση Τεχνικών Υπηρεσιών
ΠΟΛΥΤΕΧΝΕΙΟΥΠΟΛΗ - Ακρωτήρι 73100 Χανιά
τηλ. (28210) - 37371 / Fax (28210) - 37583
Email : gachilleos@isc.tuc.gr

Εργοδότης : **Πολυτεχνείο Κρήτης**

Έργο : «ΥΨΟΜΕΤΡΙΚΗ ΔΙΑΜΟΡΦΩΣΗ ΧΩΡΟΥ ΕΓΚΑΤΑΣΤΑΣΗΣ ΦΩΤΟΒΟΛΤΑΪΚΟΥ ΠΑΡΚΟΥ ΣΤΗΝ ΠΟΛΥΤΕΧΝΕΙΟΥΠΟΛΗ»

Θέση έργου : Πολυτεχνειούπολη- Ακρωτήρι Χανιά

Τίτλος Μελέτης :
«ΥΨΟΜΕΤΡΙΚΗ ΔΙΑΜΟΡΦΩΣΗ ΧΩΡΟΥ ΕΓΚΑΤΑΣΤΑΣΗΣ ΦΩΤΟΒΟΛΤΑΪΚΟΥ ΠΑΡΚΟΥ ΣΤΗΝ ΠΟΛ/ΠΟΛΗ»

Τίτλος Σχεδίου : ΦΥΣΙΚΟ ΕΔΑΦΟΣ ΧΩΡΟΥ

αριθμός σχεδίου
1

Κλίμακα: Η 1 : 500

ΜΑΡΤΙΟΣ 2020

Συντάχθηκε : **Γεώργιος Αχιλλέως**
Αγρονόμος Τοπογράφος Μηχ/κός


Ελέγχθηκε :


Θεωρήθηκε : **Ο Διευθυντής Τεχνικών Υπηρεσιών**

Georgios Achilleos
2020.05.27 13:57:53
+03'00'

Γεώργιος Αχιλλέως
Αγρονόμος Τοπογράφος Μηχ/κός

Εγκρίσεις

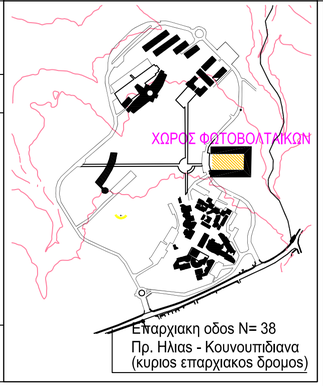

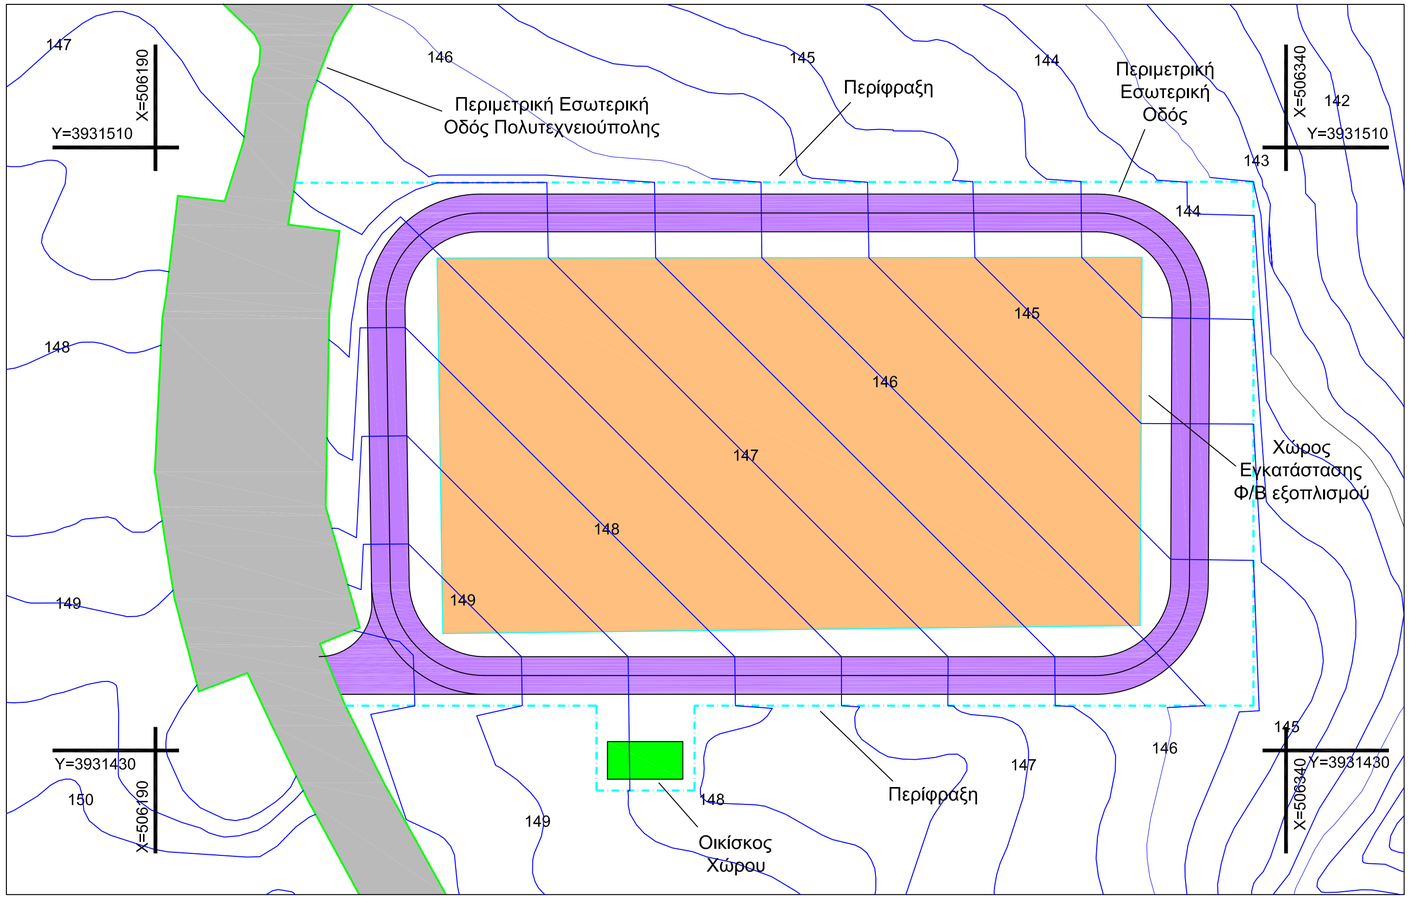

ΕΛΛΗΝΙΚΗ ΔΗΜΟΚΡΑΤΙΑ
ΠΟΛΥΤΕΧΝΕΙΟ ΚΡΗΤΗΣ
Διεύθυνση Τεχνικών Υπηρεσιών
ΠΟΛΥΤΕΧΝΕΙΟΥΠΟΛΗ - Ακρωτήρι 73100 Χανιά
τηλ. (28210) - 37371 / Fax (28210) - 37583
Email : gachilleos@isc.tuc.gr

Εργοδότης : **Πολυτεχνείο Κρήτης**

Έργο : «ΥΨΟΜΕΤΡΙΚΗ ΔΙΑΜΟΡΦΩΣΗ ΧΩΡΟΥ ΕΓΚΑΤΑΣΤΑΣΗΣ ΦΩΤΟΒΟΛΤΑΪΚΟΥ ΠΑΡΚΟΥ ΣΤΗΝ ΠΟΛΥΤΕΧΝΕΙΟΥΠΟΛΗ»

Θέση έργου : Πολυτεχνειούπολη- Ακρωτήρι Χανιά

Τίτλος Μελέτης :
«ΥΨΟΜΕΤΡΙΚΗ ΔΙΑΜΟΡΦΩΣΗ ΧΩΡΟΥ ΕΓΚΑΤΑΣΤΑΣΗΣ ΦΩΤΟΒΟΛΤΑΪΚΟΥ ΠΑΡΚΟΥ ΣΤΗΝ ΠΟΛ/ΠΟΛΗ»


Τίτλος Σχεδίου : ΥΨΟΜΕΤΡΙΚΗ ΔΙΑΜΟΡΦΩΣΗ ΧΩΡΟΥ


αριθμός σχεδίου **2**

Κλίμακα: Η 1 : 500

ΜΑΡΤΙΟΣ 2020

Συντάχθηκε :	**Γεώργιος Αχιλλέως** Αγρονόμος Τοπογράφος Μηχ/κός	
Ελέγχθηκε :		
Θεωρήθηκε :	**Ο Διευθυντής Τεχνικών Υπηρεσιών** Georgios Achilleos 2020.05.27 14:18:32 +03'00' **Γεώργιος Αχιλλέως** Αγρονόμος Τοπογράφος Μηχ/κός	
Εγκρίσεις		

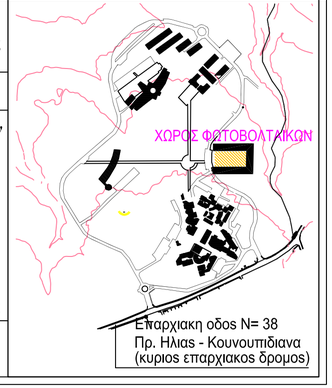

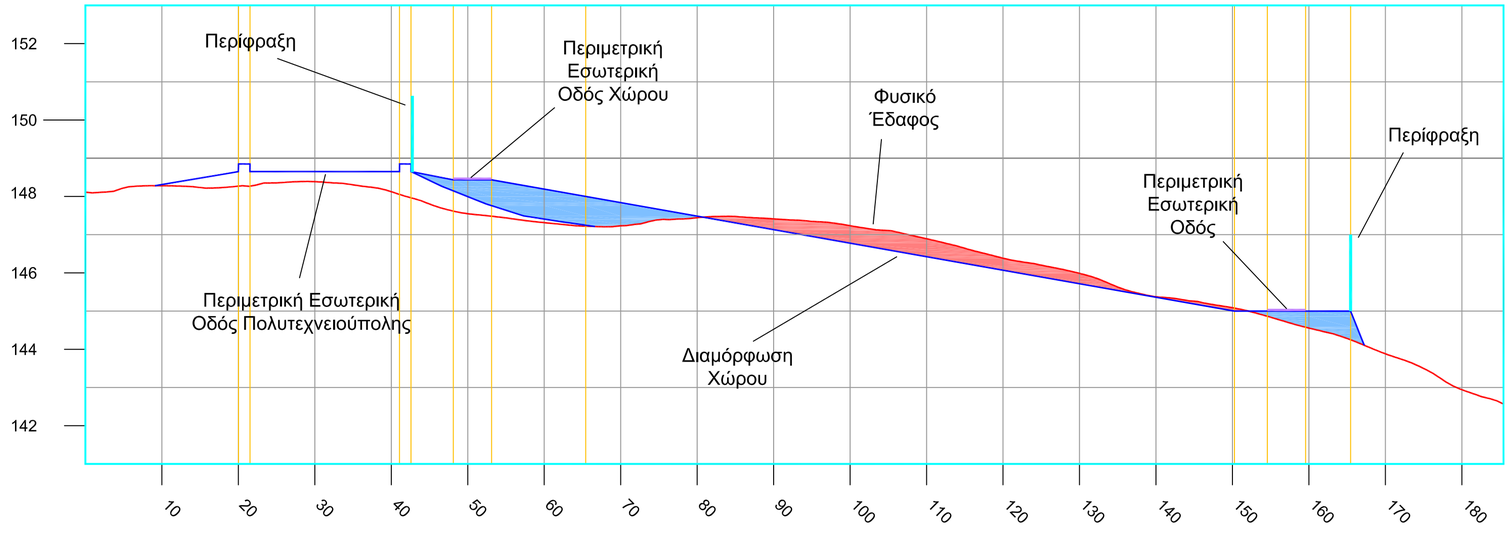

ΕΛΛΗΝΙΚΗ ΔΗΜΟΚΡΑΤΙΑ
ΠΟΛΥΤΕΧΝΕΙΟ ΚΡΗΤΗΣ
Διεύθυνση Τεχνικών Υπηρεσιών
ΠΟΛΥΤΕΧΝΕΙΟΥΠΟΛΗ - Ακρωτήρι 73100 Χανιά
τηλ. (28210) - 37371 / Fax (28210) - 37583
Email : gachilleos@isc.tuc.gr

Εργοδότης : **Πολυτεχνείο Κρήτης**

Έργο : «ΥΨΟΜΕΤΡΙΚΗ ΔΙΑΜΟΡΦΩΣΗ ΧΩΡΟΥ ΕΓΚΑΤΑΣΤΑΣΗΣ ΦΩΤΟΒΟΛΤΑΪΚΟΥ ΠΑΡΚΟΥ ΣΤΗΝ ΠΟΛΥΤΕΧΝΕΙΟΥΠΟΛΗ»

Θέση έργου : Πολυτεχνειούπολη- Ακρωτήρι Χανιά


Τίτλος Μελέτης :
«ΥΨΟΜΕΤΡΙΚΗ ΔΙΑΜΟΡΦΩΣΗ ΧΩΡΟΥ ΕΓΚΑΤΑΣΤΑΣΗΣ ΦΩΤΟΒΟΛΤΑΪΚΟΥ ΠΑΡΚΟΥ ΣΤΗΝ ΠΟΛ/ΠΟΛΗ»


Τίτλος Σχεδίου : ΚΑΤΑ ΜΗΚΟΣ ΤΟΜΕΣ ΧΩΡΟΥ

αριθμός σχεδίου
3

Κλίμακα: Η 1 : 500
V 1 : 100

ΜΑΡΤΙΟΣ 2020

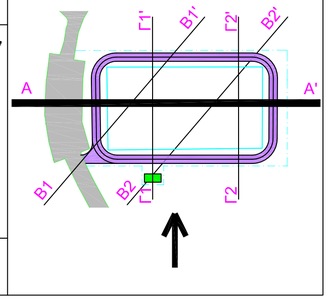Συντάχθηκε :	**Γεώργιος Αχιλλέως** Αγρονόμος Τοπογράφος Μηχ/κός	
Ελέγχθηκε :		
Θεωρήθηκε :	**Ο Διευθυντής Τεχνικών Υπηρεσιών** Georgios Achilleos 2020.05.27 14:20:58 +03'00' **Γεώργιος Αχιλλέως** Αγρονόμος Τοπογράφος Μηχ/κός	
Εγκρίσεις		

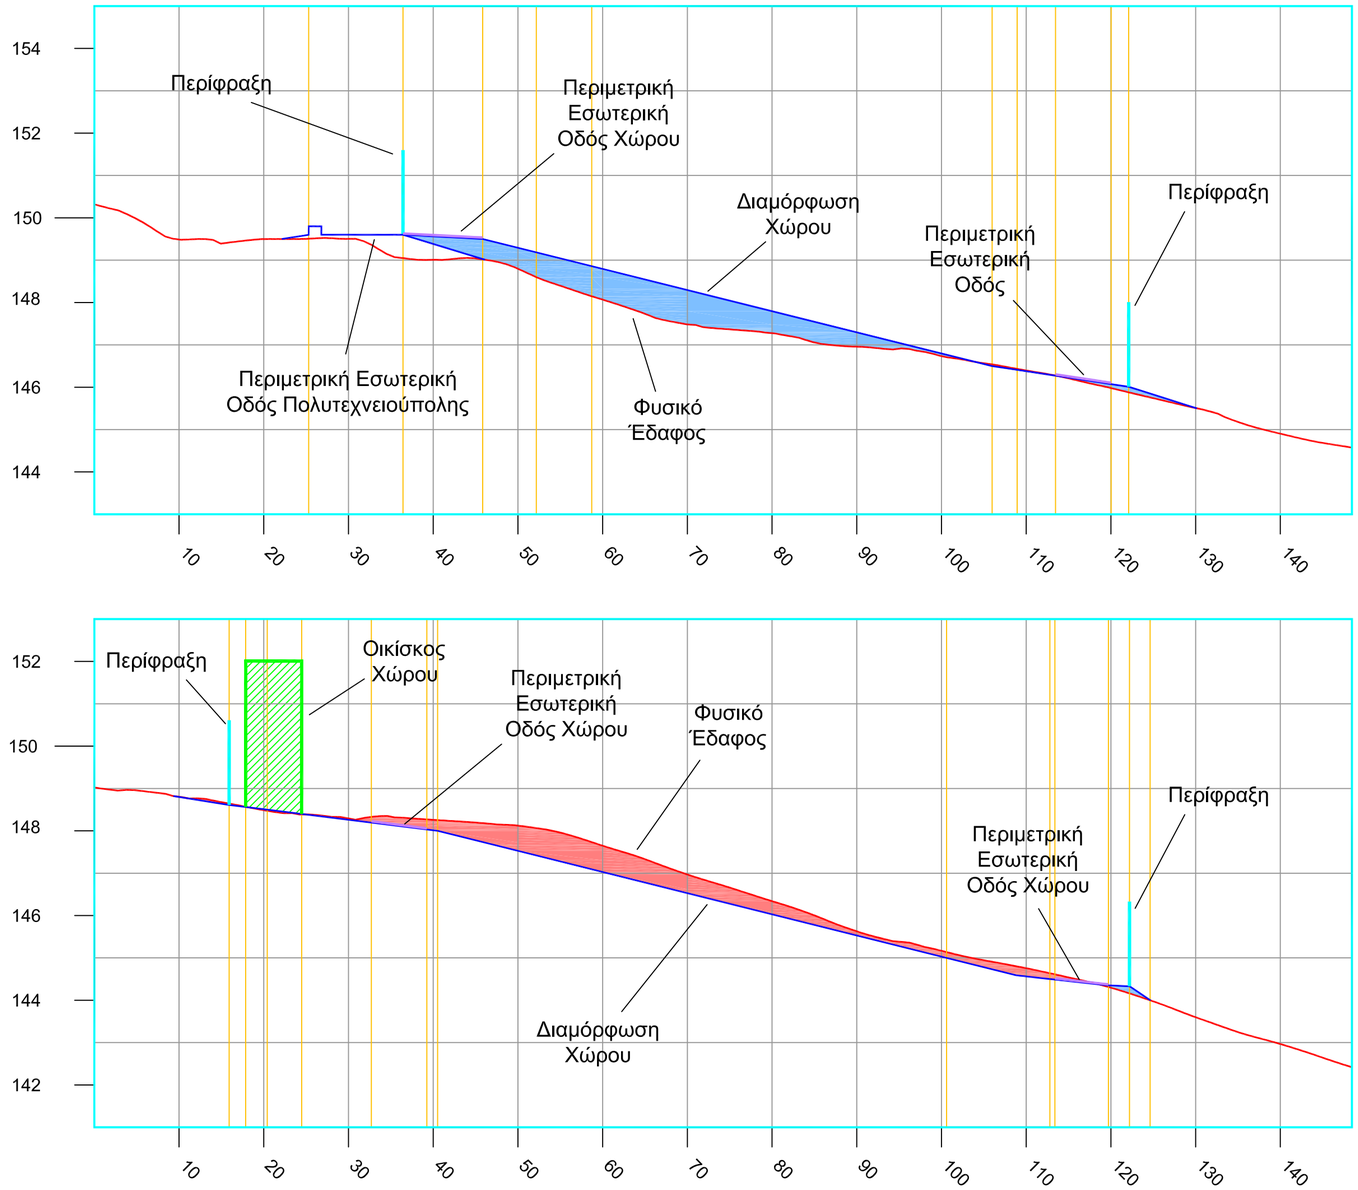

ΕΛΛΗΝΙΚΗ ΔΗΜΟΚΡΑΤΙΑ
ΠΟΛΥΤΕΧΝΕΙΟ ΚΡΗΤΗΣ
Διεύθυνση Τεχνικών Υπηρεσιών
ΠΟΛΥΤΕΧΝΕΙΟΥΠΟΛΗ - Ακρωτήρι 73100 Χανιά
τηλ. (28210) - 37371 / Fax (28210) - 37583
Email : gachilleos@isc.tuc.gr

Εργοδότης : **Πολυτεχνείο Κρήτης**

Έργο : «ΥΨΟΜΕΤΡΙΚΗ ΔΙΑΜΟΡΦΩΣΗ ΧΩΡΟΥ ΕΓΚΑΤΑΣΤΑΣΗΣ ΦΩΤΟΒΟΛΤΑΪΚΟΥ ΠΑΡΚΟΥ ΣΤΗΝ ΠΟΛΥΤΕΧΝΕΙΟΥΠΟΛΗ»

Θέση έργου : Πολυτεχνειούπολη- Ακρωτήρι Χανιά

Τίτλος Μελέτης :
«ΥΨΟΜΕΤΡΙΚΗ ΔΙΑΜΟΡΦΩΣΗ ΧΩΡΟΥ ΕΓΚΑΤΑΣΤΑΣΗΣ ΦΩΤΟΒΟΛΤΑΪΚΟΥ ΠΑΡΚΟΥ ΣΤΗΝ ΠΟΛ/ΠΟΛΗ»

Τίτλος Σχεδίου : ΔΙΑΓΩΝΙΕΣ ΤΟΜΕΣ ΧΩΡΟΥ

αριθμός σχεδίου
4

Κλίμακα: Η 1 : 500
V 1 : 100

ΜΑΡΤΙΟΣ 2020

Συντάχθηκε : **Γεώργιος Αχιλλέως**
Αγρονόμος Τοπογράφος Μηχ/κός


Ελέγχθηκε :


Θεωρήθηκε : **Ο Διευθυντής Τεχνικών Υπηρεσιών**


Georgios Achilleos
2020.05.27 14:23:15
+03'00'

Γεώργιος Αχιλλέως
Αγρονόμος Τοπογράφος Μηχ/κός

Εγκρίσεις

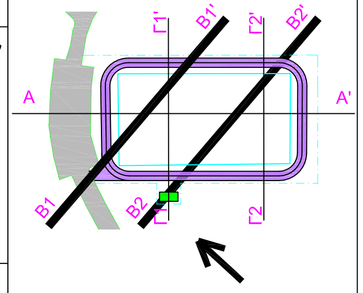

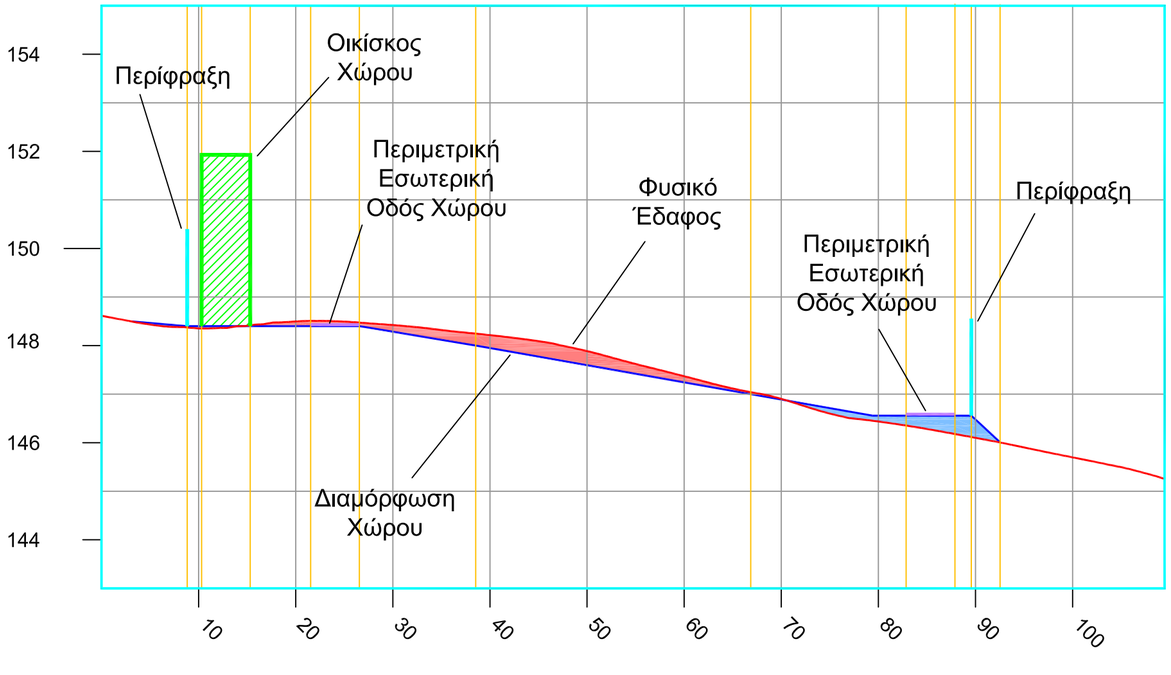

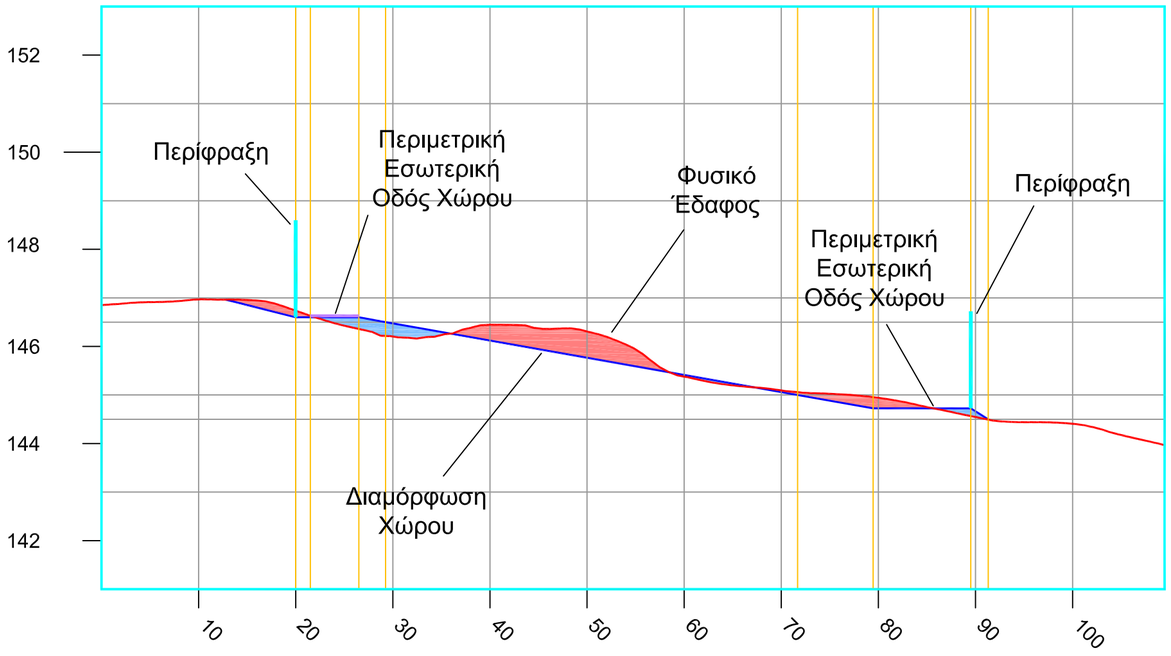

ΕΛΛΗΝΙΚΗ ΔΗΜΟΚΡΑΤΙΑ
ΠΟΛΥΤΕΧΝΕΙΟ ΚΡΗΤΗΣ
Διεύθυνση Τεχνικών Υπηρεσιών
ΠΟΛΥΤΕΧΝΕΙΟΥΠΟΛΗ - Ακρωτήρι 73100 Χανιά
τηλ. (28210) - 37371 / Fax (28210) - 37583
Email : gachilleos@isc.tuc.gr

Εργοδότης : **Πολυτεχνείο Κρήτης**

Έργο : «ΥΨΟΜΕΤΡΙΚΗ ΔΙΑΜΟΡΦΩΣΗ ΧΩΡΟΥ ΕΓΚΑΤΑΣΤΑΣΗΣ ΦΩΤΟΒΟΛΤΑΪΚΟΥ ΠΑΡΚΟΥ ΣΤΗΝ ΠΟΛΥΤΕΧΝΕΙΟΥΠΟΛΗ»

Θέση έργου : Πολυτεχνειούπολη- Ακρωτήρι Χανιά


Τίτλος Μελέτης :
«ΥΨΟΜΕΤΡΙΚΗ ΔΙΑΜΟΡΦΩΣΗ ΧΩΡΟΥ ΕΓΚΑΤΑΣΤΑΣΗΣ ΦΩΤΟΒΟΛΤΑΪΚΟΥ ΠΑΡΚΟΥ ΣΤΗΝ ΠΟΛ/ΠΟΛΗ»

Τίτλος Σχεδίου : ΚΑΤΑ ΠΛΑΤΟΣ ΤΟΜΕΣ ΧΩΡΟΥ

αριθμός σχεδίου **5**

Κλίμακα: Η 1 : 500
V 1 : 100

ΜΑΡΤΙΟΣ 2020

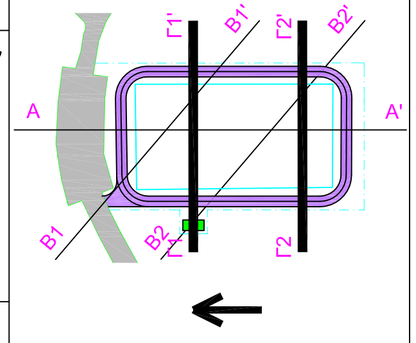Συντάχθηκε :	**Γεώργιος Αχιλλέως** Αγρονόμος Τοπογράφος Μηχ/κός	
Ελέγχθηκε :		
Θεωρήθηκε :	**Ο Διευθυντής Τεχνικών Υπηρεσιών** Georgios Achilleos 2020.05.27 14:24:40 +03'00' **Γεώργιος Αχιλλέως** Αγρονόμος Τοπογράφος Μηχ/κός	
Εγκρίσεις		