



**ΕΛΛΗΝΙΚΗ ΔΗΜΟΚΡΑΤΙΑ  
ΠΟΛΥΤΕΧΝΕΙΟ ΚΡΗΤΗΣ  
ΔΙΕΥΘΥΝΣΗ ΤΕΧΝΙΚΩΝ ΥΠΗΡΕΣΙΩΝ**

**ΜΕΛΕΤΗ**

**ΚΑΤΑΣΚΕΥΗ ΗΧΟΜΟΝΩΤΙΚΩΝ ΧΩΡΙΣΜΑΤΩΝ  
ΣΤΗ ΝΕΑ ΒΙΒΛΙΟΘΗΚΗ ΤΟΥ ΠΟΛΥΤΕΧΝΕΙΟΥ  
ΚΡΗΤΗΣ**

**ΘΕΣΗ**

**ΠΟΛΥΤΕΧΝΕΙΟΥΠΟΛΗ ΑΚΡΩΤΗΡΙ ΔΗΜΟΥ ΧΑΝΙΩΝ  
ΚΟΥΝΟΥΠΙΔΙΑΝΑ, ΕΠΑΡΧΙΑΚΗ ΟΔΟΣ Ν:38**

**ΣΧΕΔΙΑ ΜΕΛΕΤΗΣ**

ΙΟΥΛΙΟΣ 2022


**Ο ΜΕΛΕΤΗΤΗΣ**

ΤΣΙΝΑΡΑΚΗΣ ΘΕΟΔΩΡΟΣ  
Αρχιτέκτονας Μηχ/κός



**Ο ΔΙΕΥΘΥΝΤΗΣ**


ΓΕΩΡΓΙΟΣ ΑΧΙΛΛΕΩΣ  
Αγρονόμος Τοπογράφος Μηχανικός


ΔΙΑΧΩΡΙΣΤΙΚΟ Α

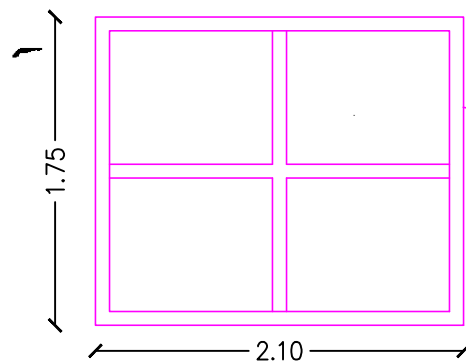


ΔΙΑΧΩΡΙΣΤΙΚΟ Β

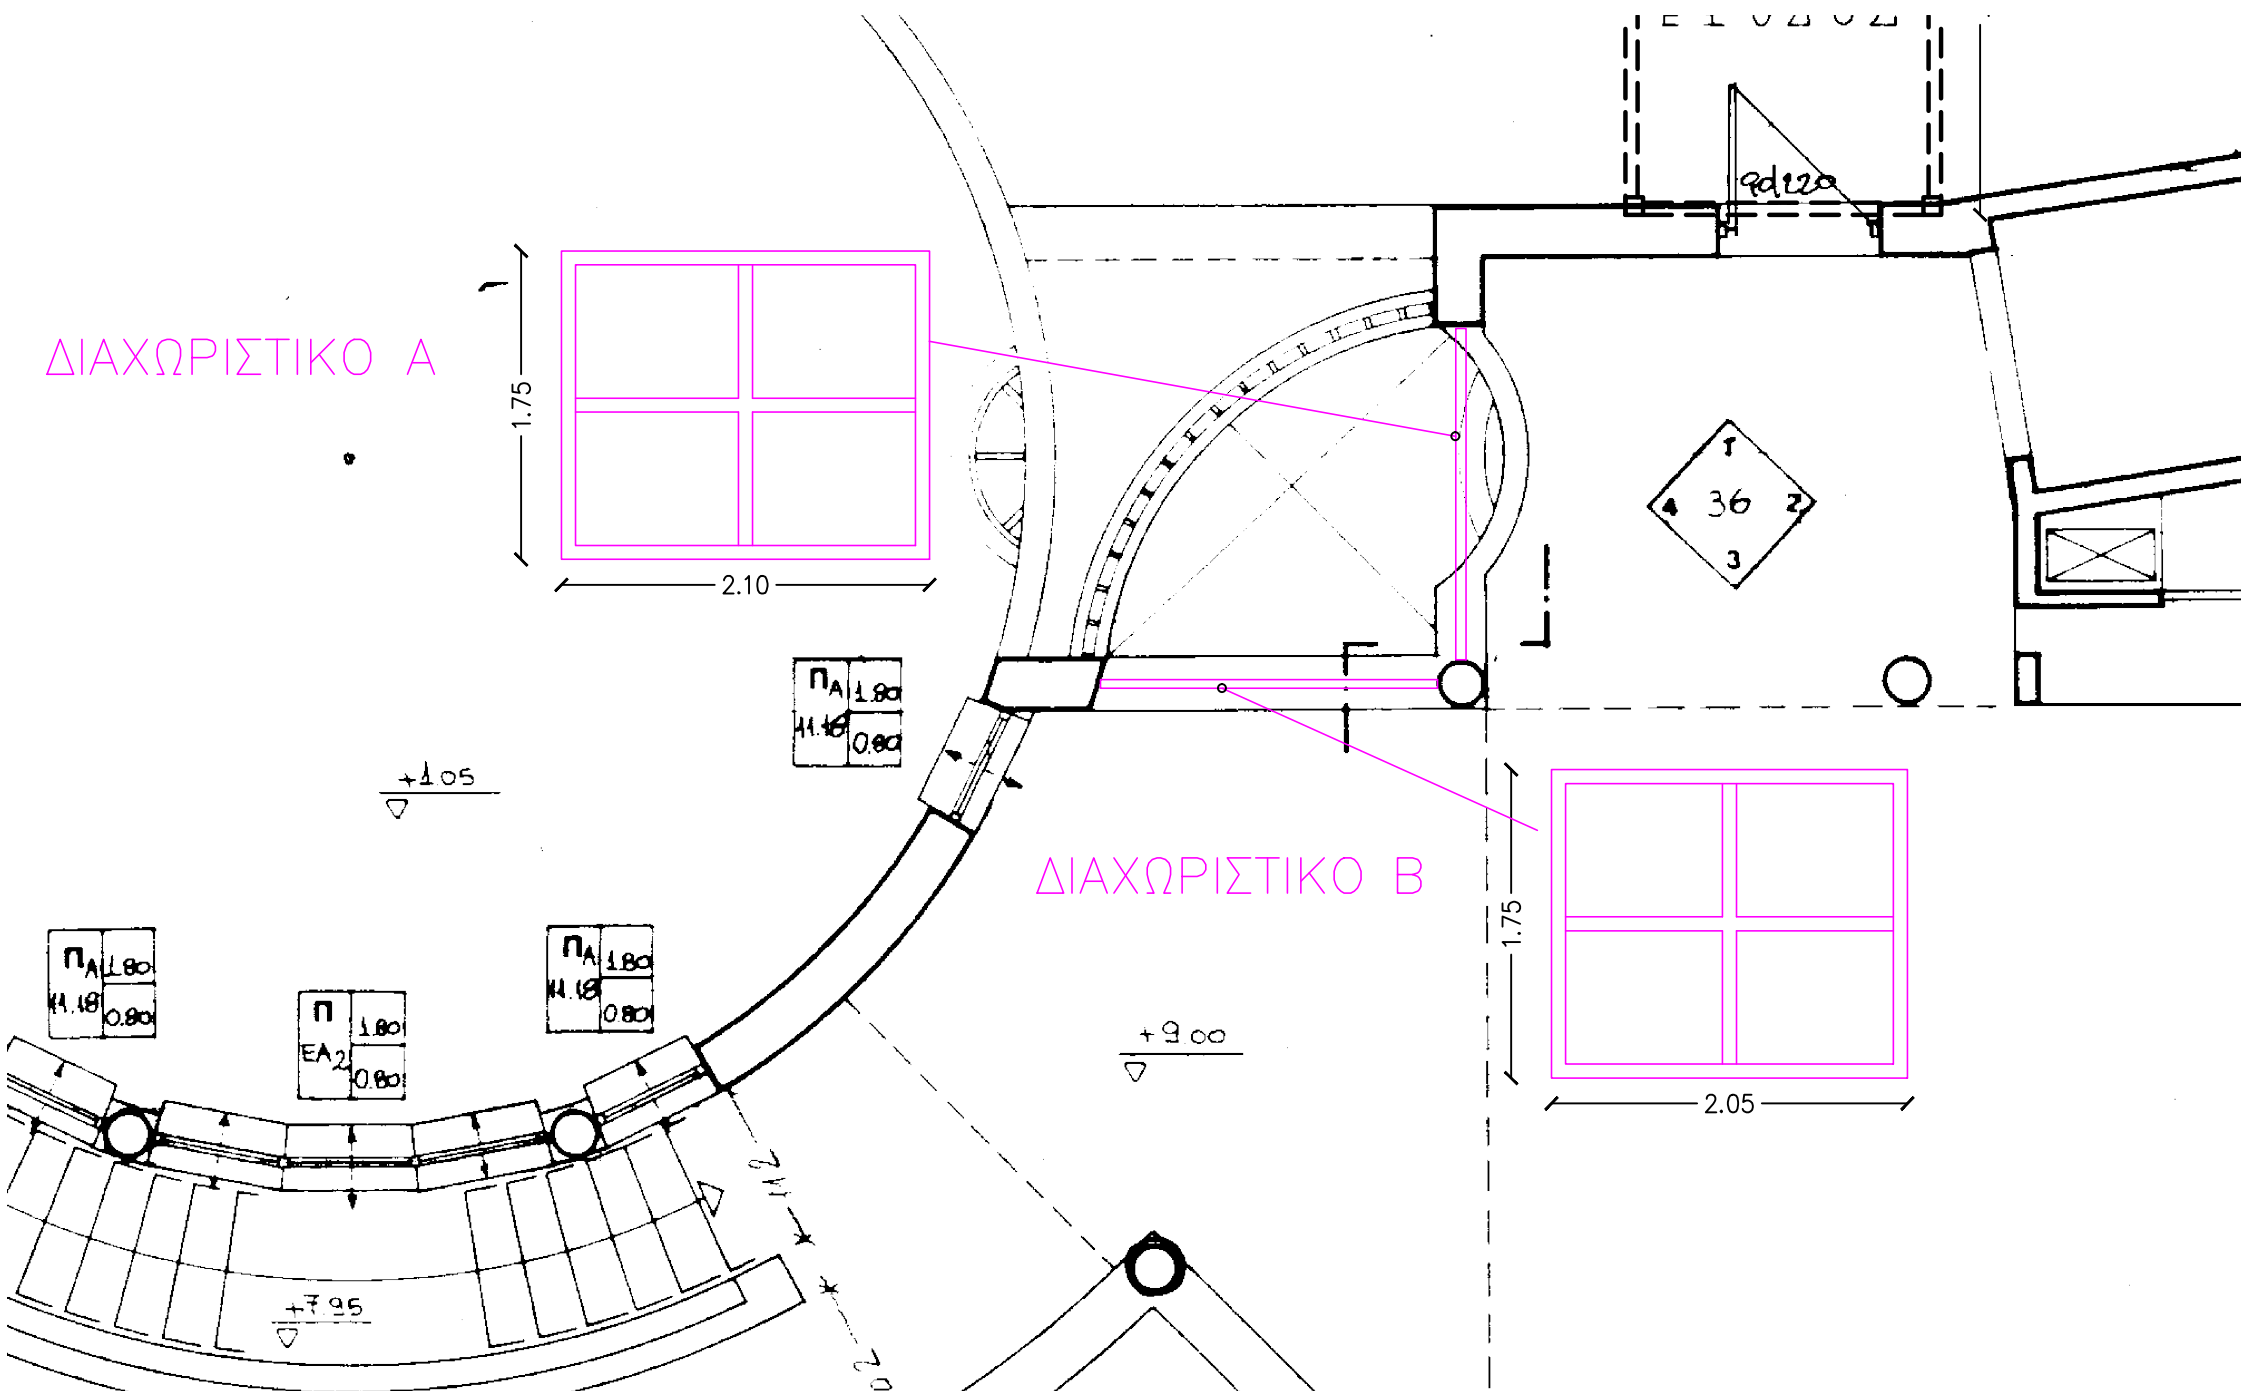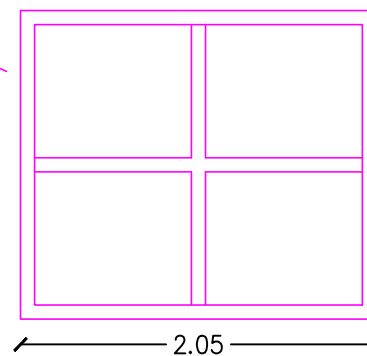

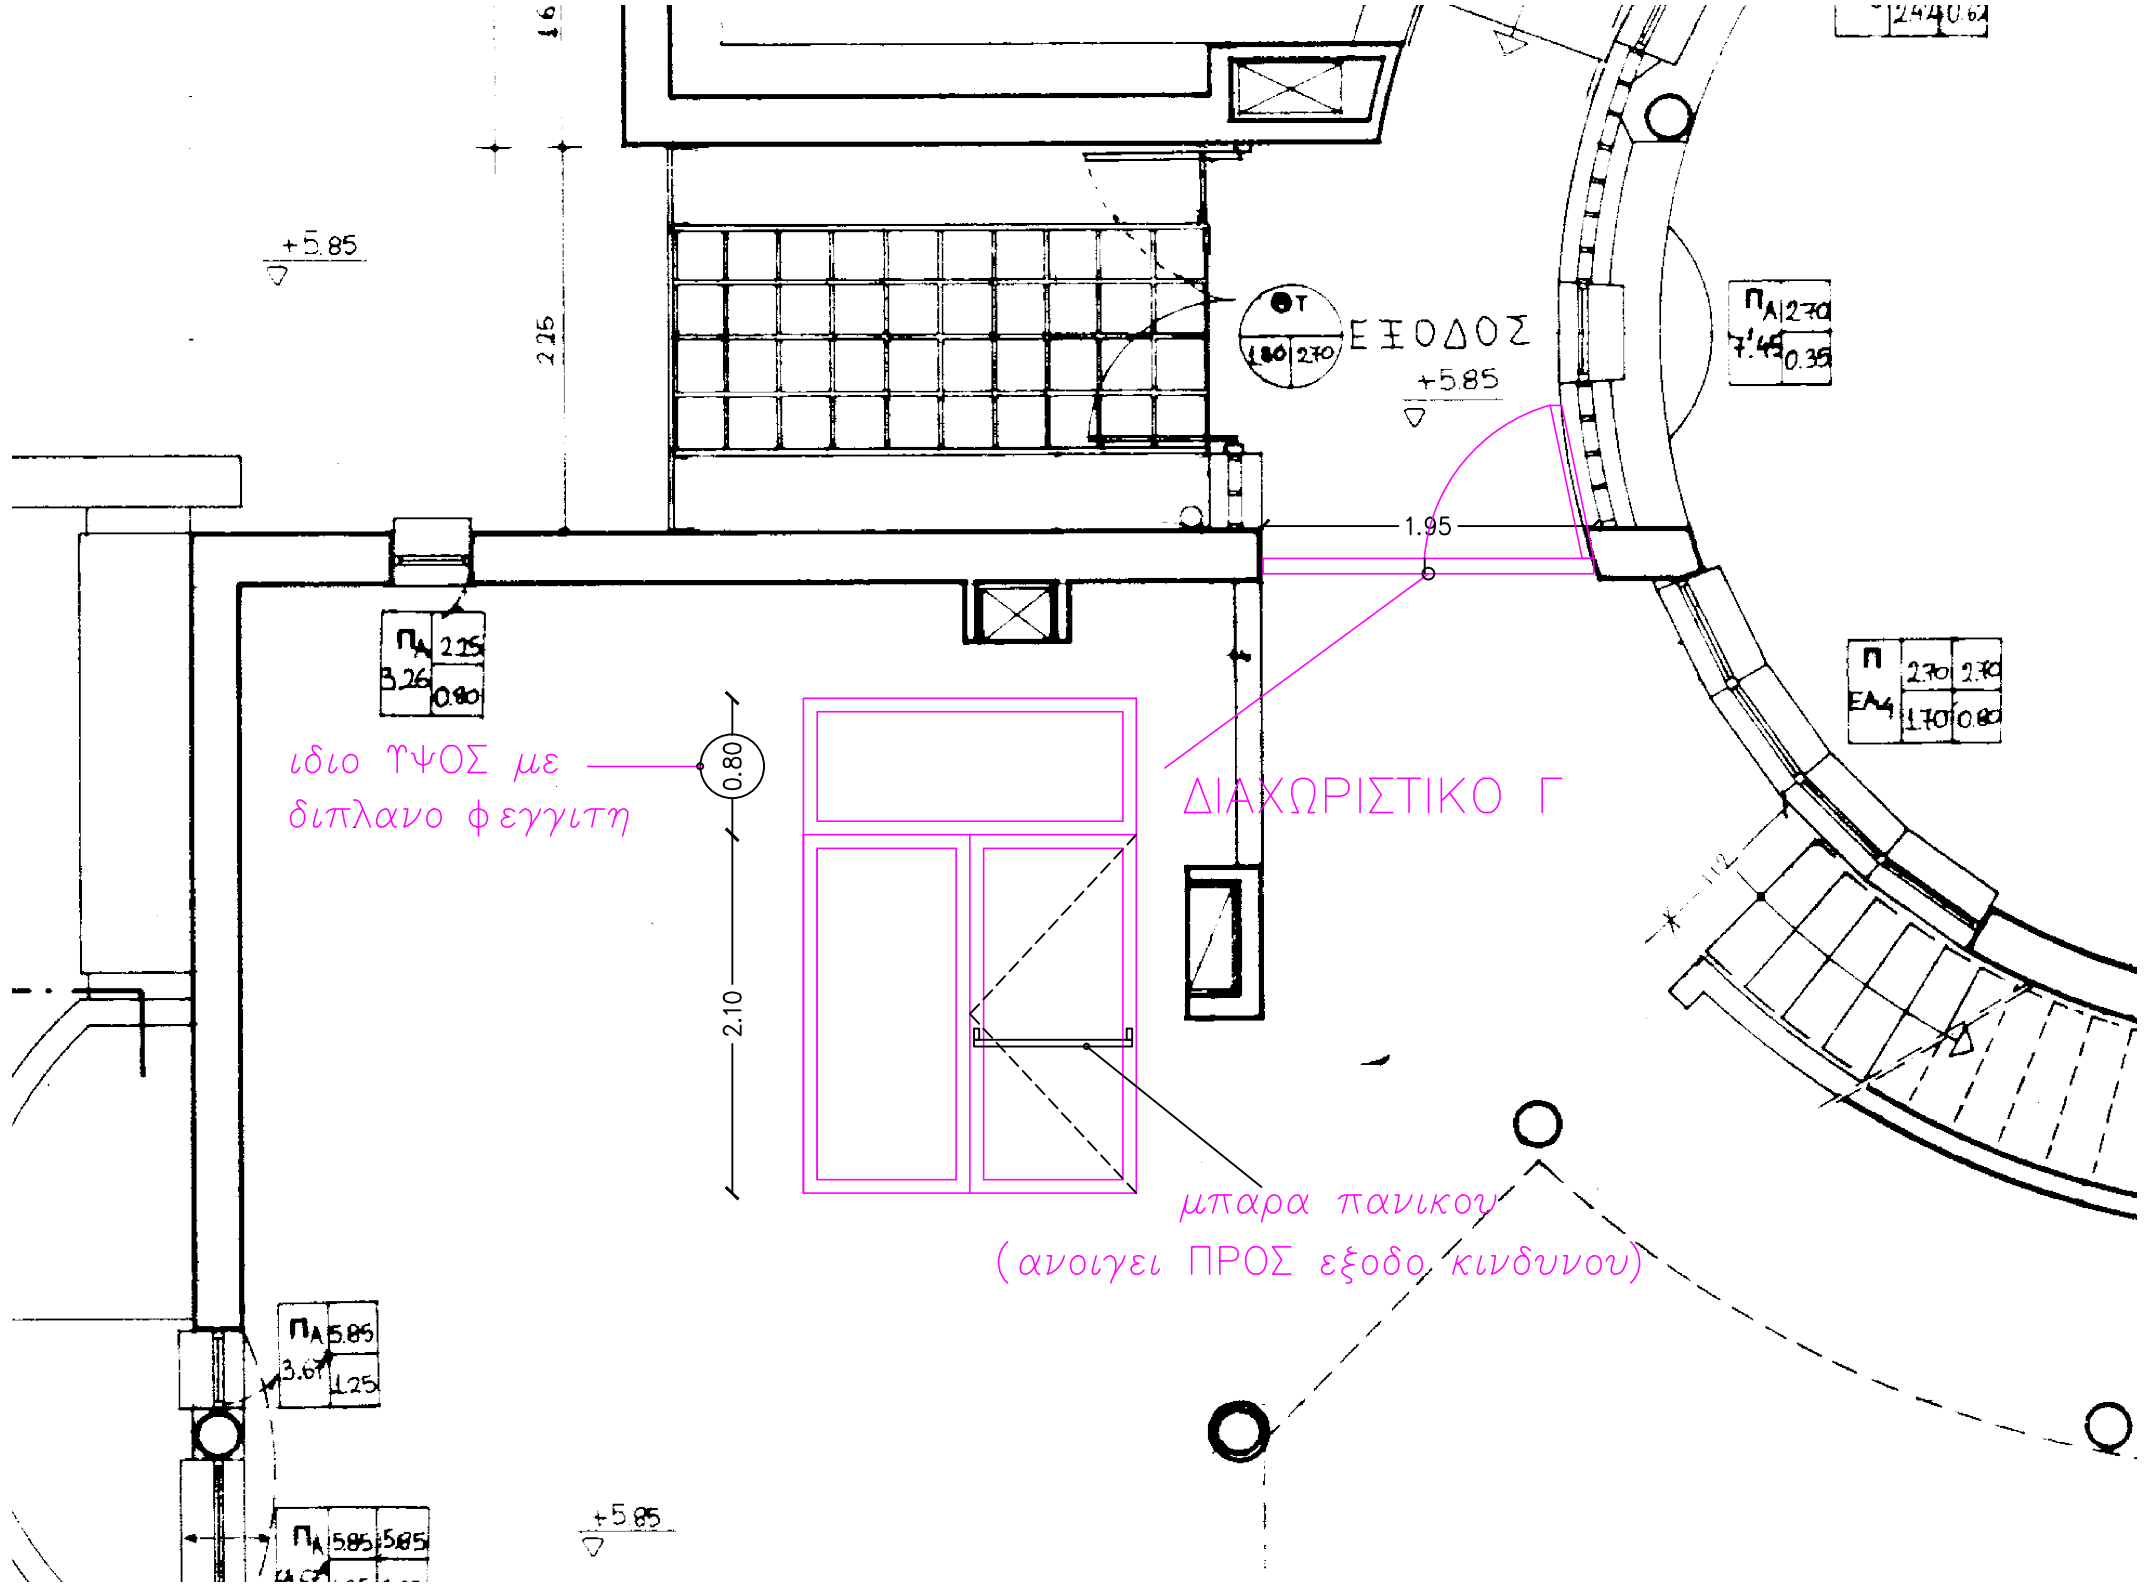

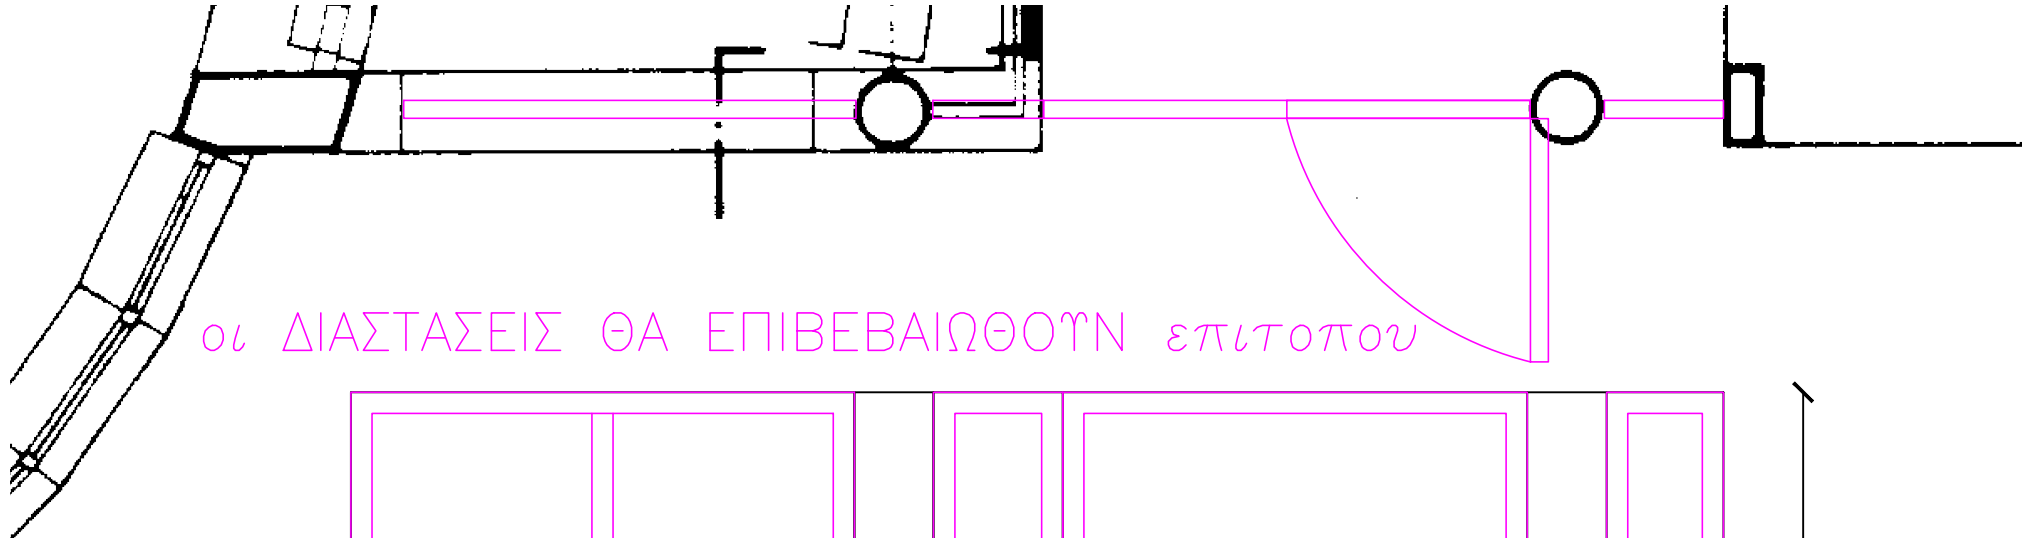

ΟΙ ΔΙΑΣΤΑΣΕΙΣ ΘΑ ΕΠΙΒΕΒΑΙΩΘΟΥΝ ΕΠΙΤΟΠΟΥ

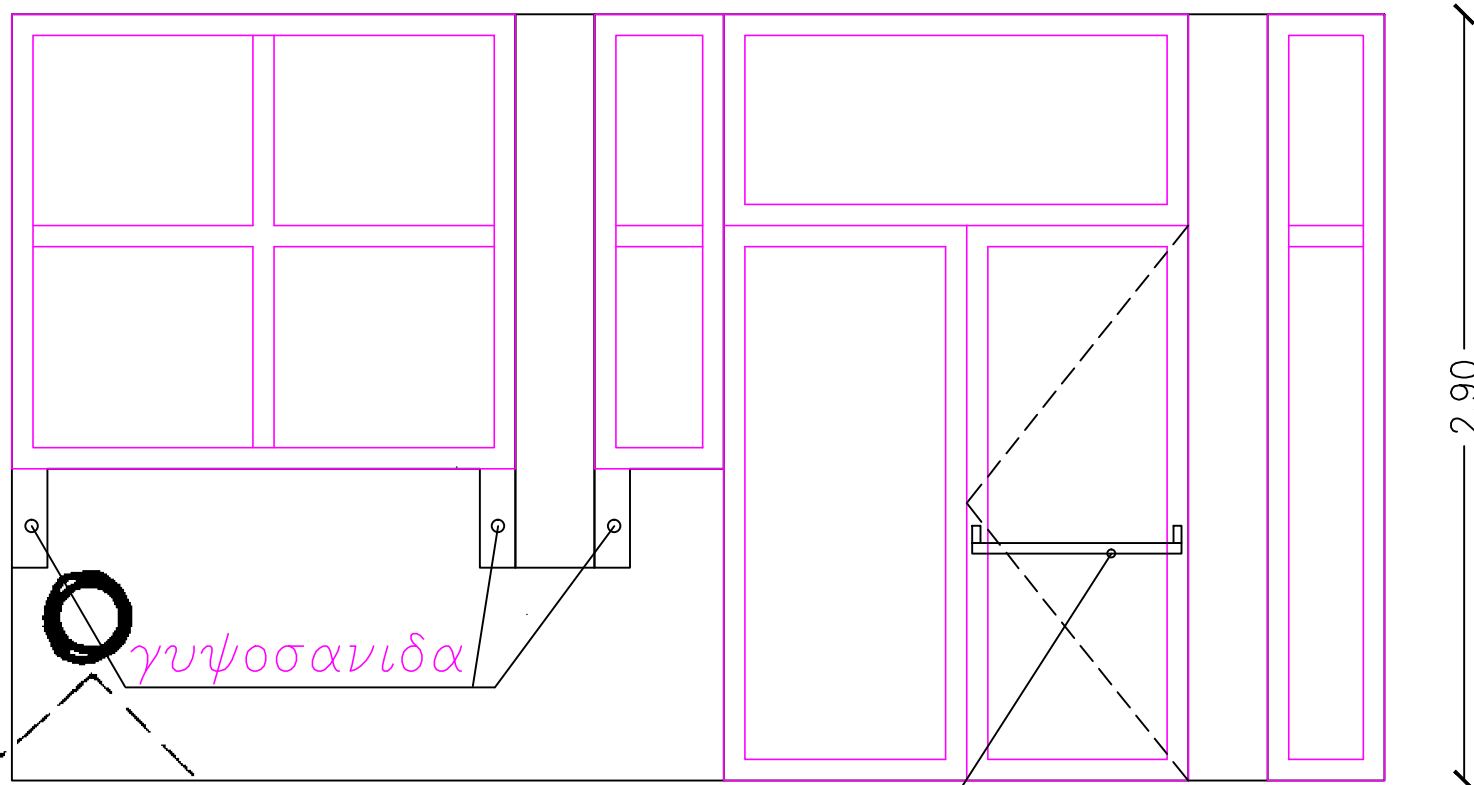

2.90



γυψοσανίδα

μπαρά πανικου

(ανοιγει ΠΡΟΣ εξοδο κινδυνου)



ΔΙΑΧΩΡΙΣΤΙΚΟ Δ

+5.65