

ΕΛΛΗΝΙΚΗ ΔΗΜΟΚΡΑΤΙΑ
ΠΟΛΥΤΕΧΝΕΙΟ ΚΡΗΤΗΣ
Διεύθυνση Τεχνικών Υπηρεσιών
ΠΟΛΥΤΕΧΝΕΙΟΥΠΟΛΗ - Ακροτήρι 73100 Χανιά
τηλ. (28210) - 37371 / Fax (28210) - 37583
Email : gachilleos@isc.tuc.gr

Εργοδότης : **Πολυτεχνείο Κρήτης**
Έργο : **Γ΄ Φάση κτηρίων Φοιτητικής Εστίας**
Θέση έργου : Πολυτεχνειούπολη- Ακροτήρι Χανιά

Τίτλος Μελέτης : ΑΝΑΘΕΩΡΗΣΗ της ΟΔ384/10
Γ΄ φάσης Φοιτητικής Εστίας
ΜΕΛΕΤΗ ΕΦΑΡΜΟΓΗΣ

Τίτλος Σχεδίου : ΠΥΡΗΝΑΣ [Σ1]
ΝΟΤΙΑ ΟΨΗ

αριθμός σχεδίου
A6
Κλίμακα : 1 : 50

ΙΟΥΝΙΟΣ 2017			
Συντάχθηκε :	Αρχιτεκτονικά Τσιπαράκης Θεόδωρος Αρχιτέκτων Μηχανικός	Στατικά Πατεράκης Κωνσταντός Πολιτικός Μηχανικός	Ηλεκτρομηχανολογικά Τζορτζαράκης Γεώργιος Μηχανολόγος Μηχικός
Ελέγχθηκε :	Τεχνικό Συμβούλιο Πολυτεχνείου Κρήτης απόφαση συνεδρίασης : 288/27-06-2017		
Φωτογράφησε :	Ο Διευθυντής Τεχνικών Υπηρεσιών		
Εγκρίσεις	Γεώργιος Αρβιλάκης Αντιπρόεδρος Τσιπαράκης Μηχικός		
	Σχολή Τεχνικών Υπηρεσιών Κρήτης απόφαση συνεδρίασης : 455/15-09-2017		





ΕΛΛΗΝΙΚΗ ΔΗΜΟΚΡΑΤΙΑ

ΠΟΛΥΤΕΧΝΕΙΟ ΚΡΗΤΗΣ

Διεύθυνση Τεχνικών Υπηρεσιών

ΠΟΛΥΤΕΧΝΕΙΟΥΠΟΛΗ - Ακροατήρι 73100 Χανιά

τηλ. (28210) - 37371 / Fax (28210) - 37583

Email : gachilleos@isc.tuc.gr

Εργοδότης : Πολυτεχνείο Κρήτης

Έργο : Γ΄ Φάση κτηρίων Φοιτητικής Εστίας

Θέση έργου : Πολυτεχνειούπολη- Ακροατήρι Χανιά



ΑΝΑΘΕΩΡΙΣΗ της ΟΔ384/10
Γ΄ φάσης Φοιτητικής Εστίας
ΜΕΛΕΤΗ ΕΦΑΡΜΟΓΗΣ

αριθμός σχεδίου
A7
Κλίμακα : 1 : 50

Τίτλος Μελέτης :

Τίτλος Σχεδίου : ΠΥΡΗΝΑΣ [Σ1]
ΒΟΡΕΙΑ ΟΨΗ

ΙΟΥΝΙΟΣ 2017			
Συντάχθηκε :	Αρχιτεκτονικά	Στατικά	Ηλεκτρομηχανολογικά
	Τσιπαράκης Θεόδωρος Αρχιτέκτων Μηχανικός	Πατεράκης Κωνσταντίνος Πολιτικός Μηχανικός	Τζορτζαράκης Γεώργιος Μηχανολόγος Μηχικός
Ελέγχθηκε :	Τεχνικό Συμβούλιο Πολυτεχνείου Κρήτης απόφαση συνεδρίασης 2882/2-6-2017		
Φωτογράφησε :	Ο Διευθυντής Τεχνικών Υπηρεσιών		
Εγκρίσεις	Γεώργιος Αρβανίτης Αποστόλης Τσιπαράκης Μηχικός		
	Συνέλευση Πολυτεχνείου Κρήτης απόφαση συνεδρίασης 455/15-09-2017		
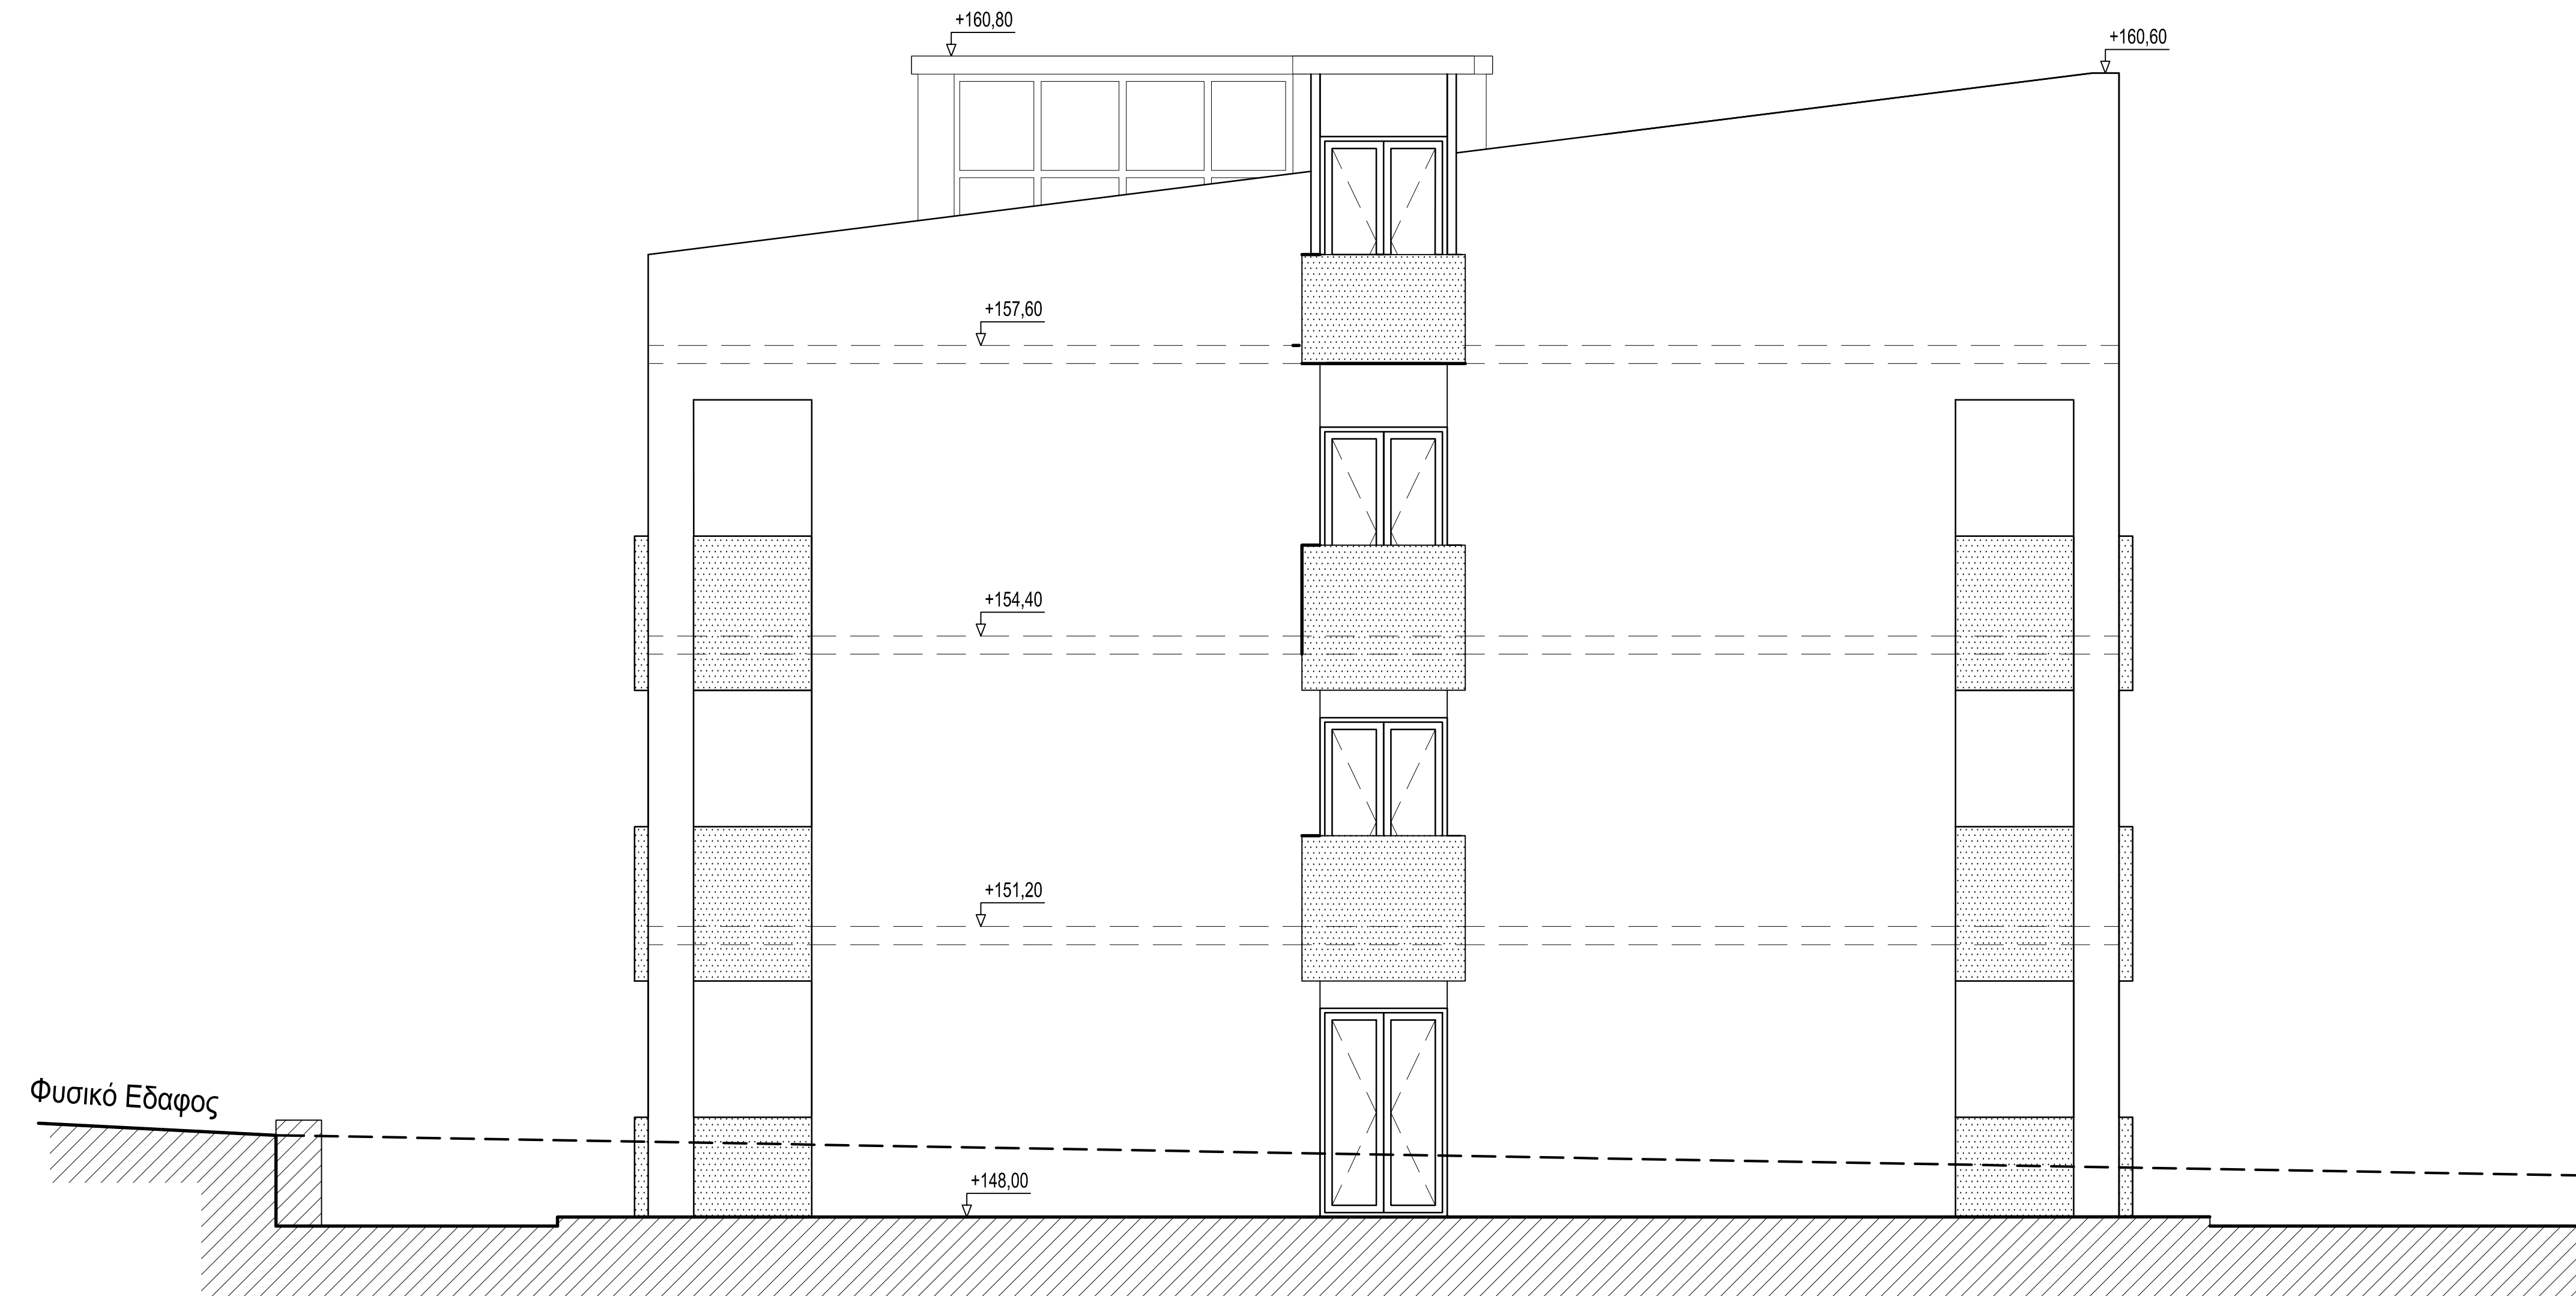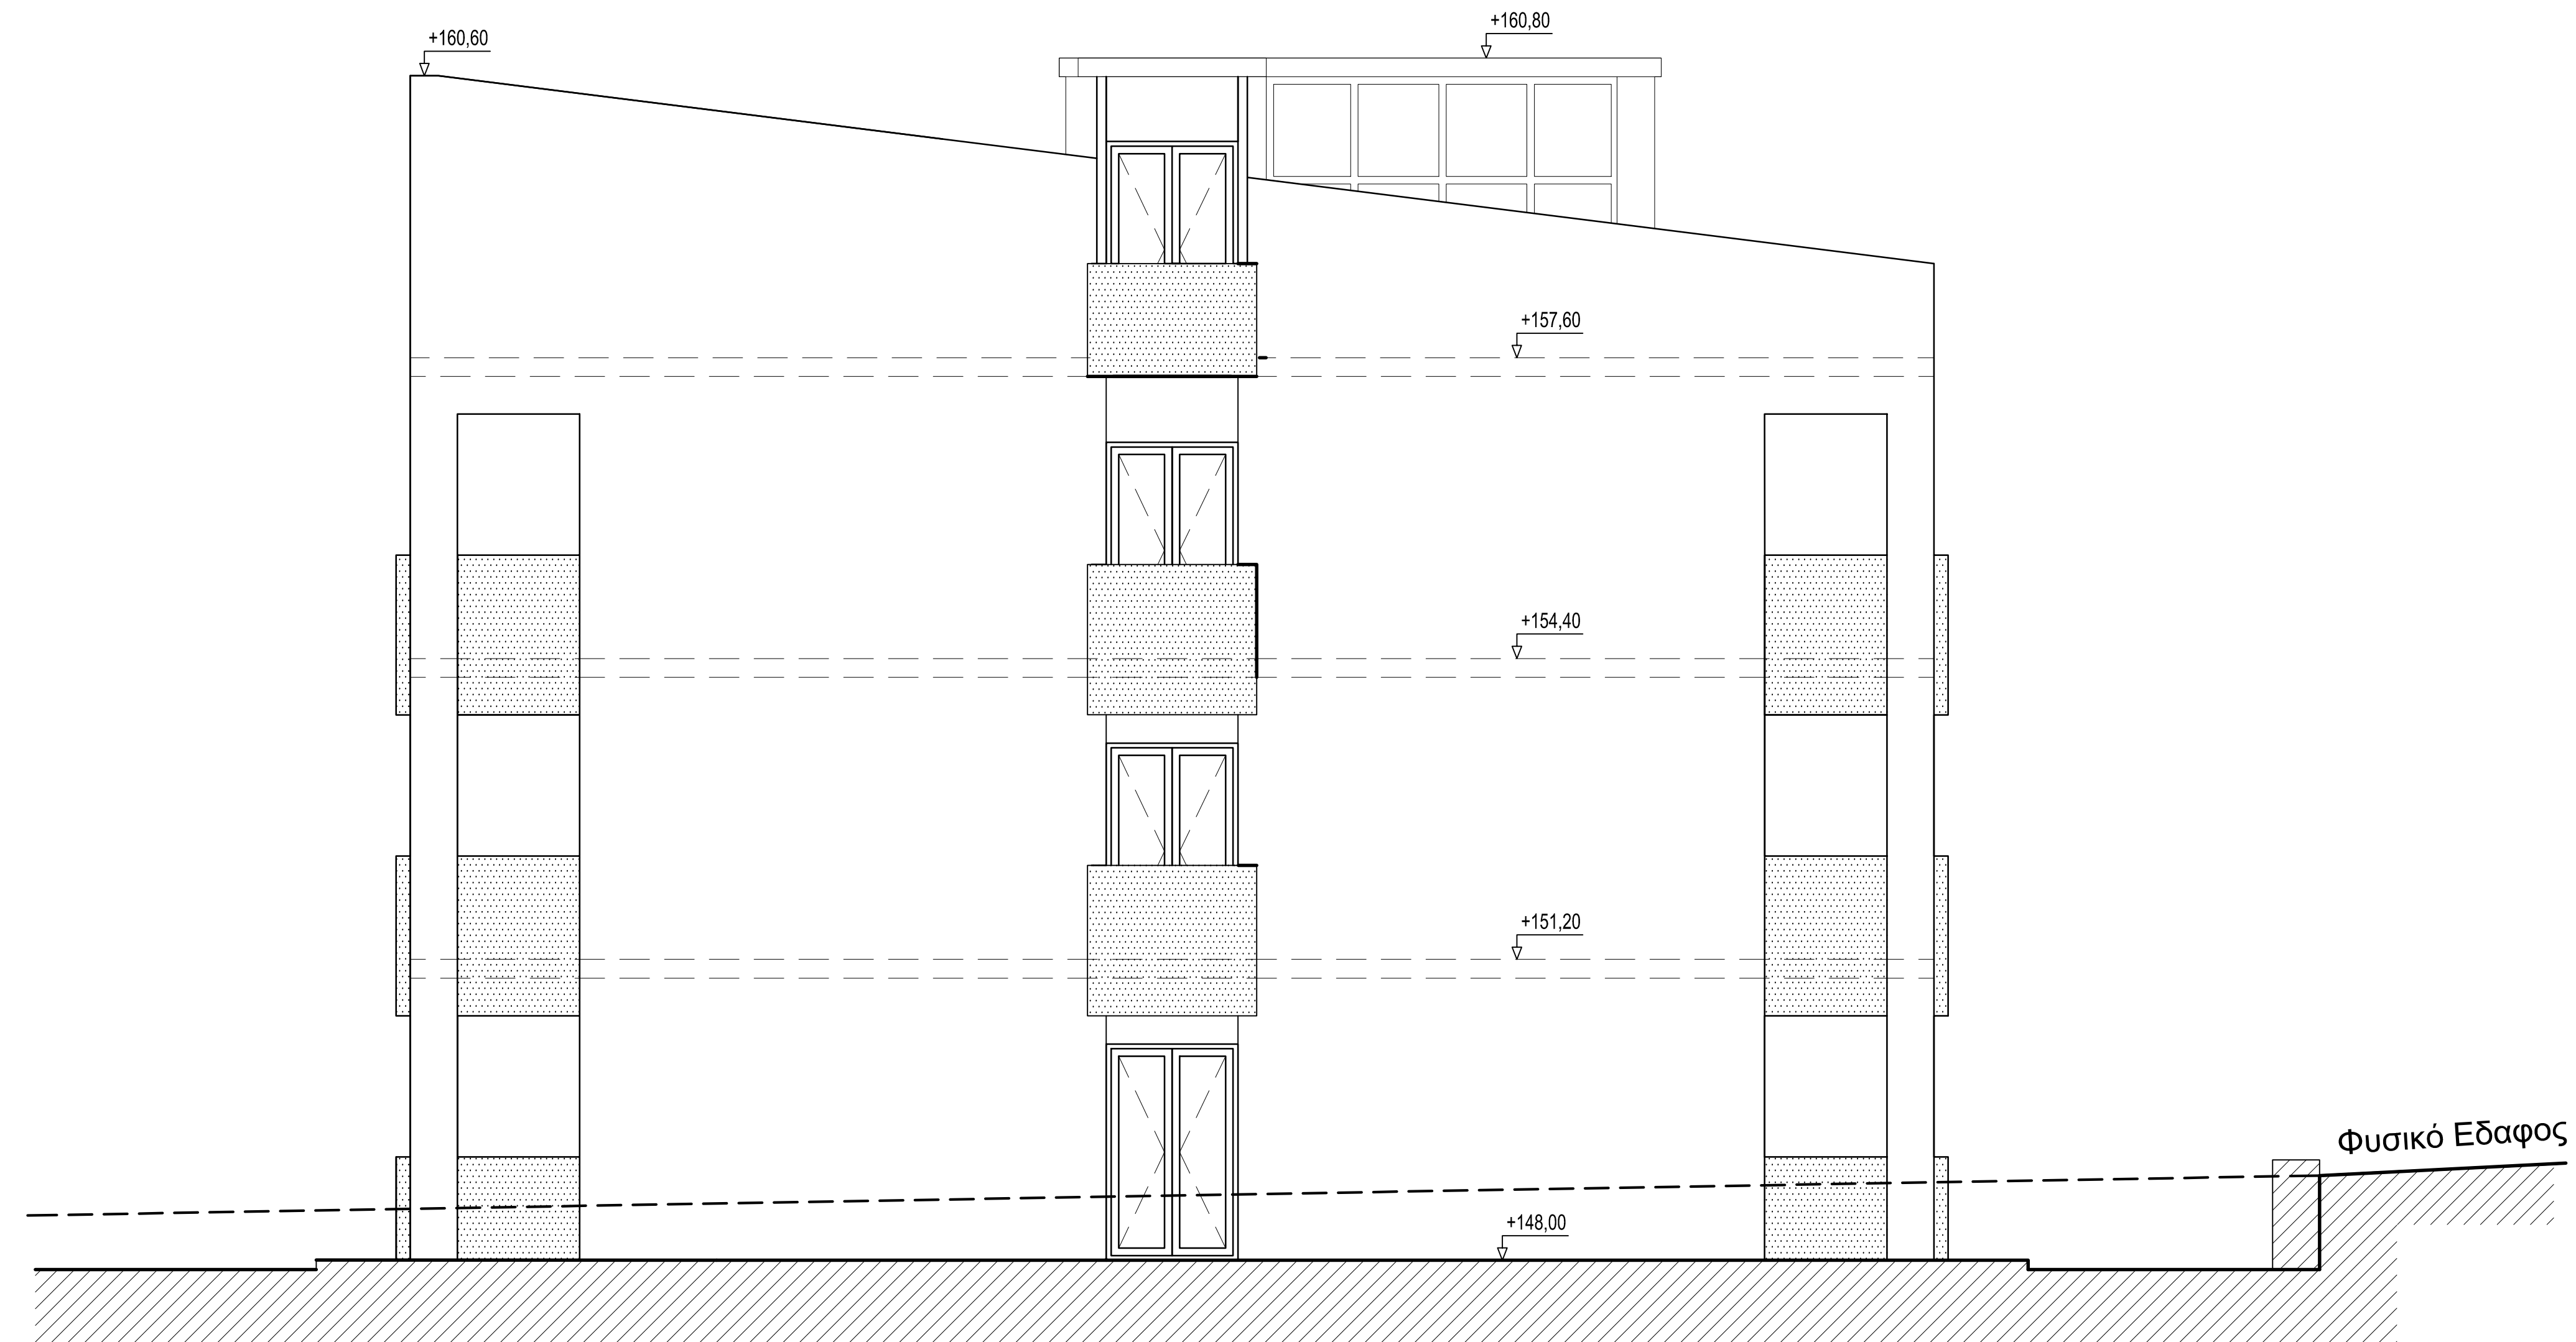
$$K_T \Sigma_T A$$

$$\kappa_T \Sigma_T A$$


ΕΛΛΗΝΙΚΗ ΔΗΜΟΚΡΑΤΙΑ
ΠΟΛΥΤΕΧΝΕΙΟ ΚΡΗΤΗΣ
Διεύθυνση Τεχνικών Υπηρεσιών
ΠΟΛΥΤΕΧΝΕΙΟΥΠΟΛΗ - Ακρωτήρι 73100 Χανιά
τηλ. (28210) - 37371 / Fax (28210) - 37583
Email : gachilleos@isc.tuc.gr

Εργοδότης : **Πολυτεχνείο Κρήτης**

Έργο : **Γ' Φάση κτηρίων Φοιτητικής Εστίας**

Θέση έργου : Πολυτεχνειούπολη- Ακρωτήρι Χανιά

Τίτλος Μελέτης : ΑΝΑΘΕΩΡΗΣΗ της ΟΑ384/10
Γ' φάσης Φοιτητικής Εστίας
ΜΕΛΕΤΗ ΕΦΑΡΜΟΓΗΣ

Τίτλος Σχεδίου :

ΠΥΡΗΝΑΣ [ΣΤ]

ΟΨΕΙΣ ΑΝΑΤΟΛΙΚΗ-ΔΥΤΙΚΗ


αριθμός σχεδίου

A8


Κλίμακα : 1 : 50

ΙΟΥΝΙΟΣ 2017

Συντάχθηκε :	Αρχιτεκτονικά Τσιναράκης Θεόδωρος Αρχιτέκτων Μηχανικός	Στατικά Παπαρόνης Κωνσταντός Πολίτικος Μηχανικός	Ηλεκτρομηχανολογικά Τζουγκάρης Γεώργιος Μηχανολόγος Μηχανικός
Ελέγχθηκε :	Τεχνικό Συμβούλιο Πολυτεχνείου Κρήτης απόφαση συνεδρίασης 288/27-06-2017		
Θεωρήθηκε :	Ο Διοικητής Τεχνικών Υπηρεσιών		
	Γεώργιος Αγγέλλας Άγωνόμος Τοπογράφος Μηχανικός		
Έγκρισεις	Υφ' όλης της Εξουσίας του Πανεπιστημίου Κρήτης απόφαση συνεδρίασης 455/15-09-2017		

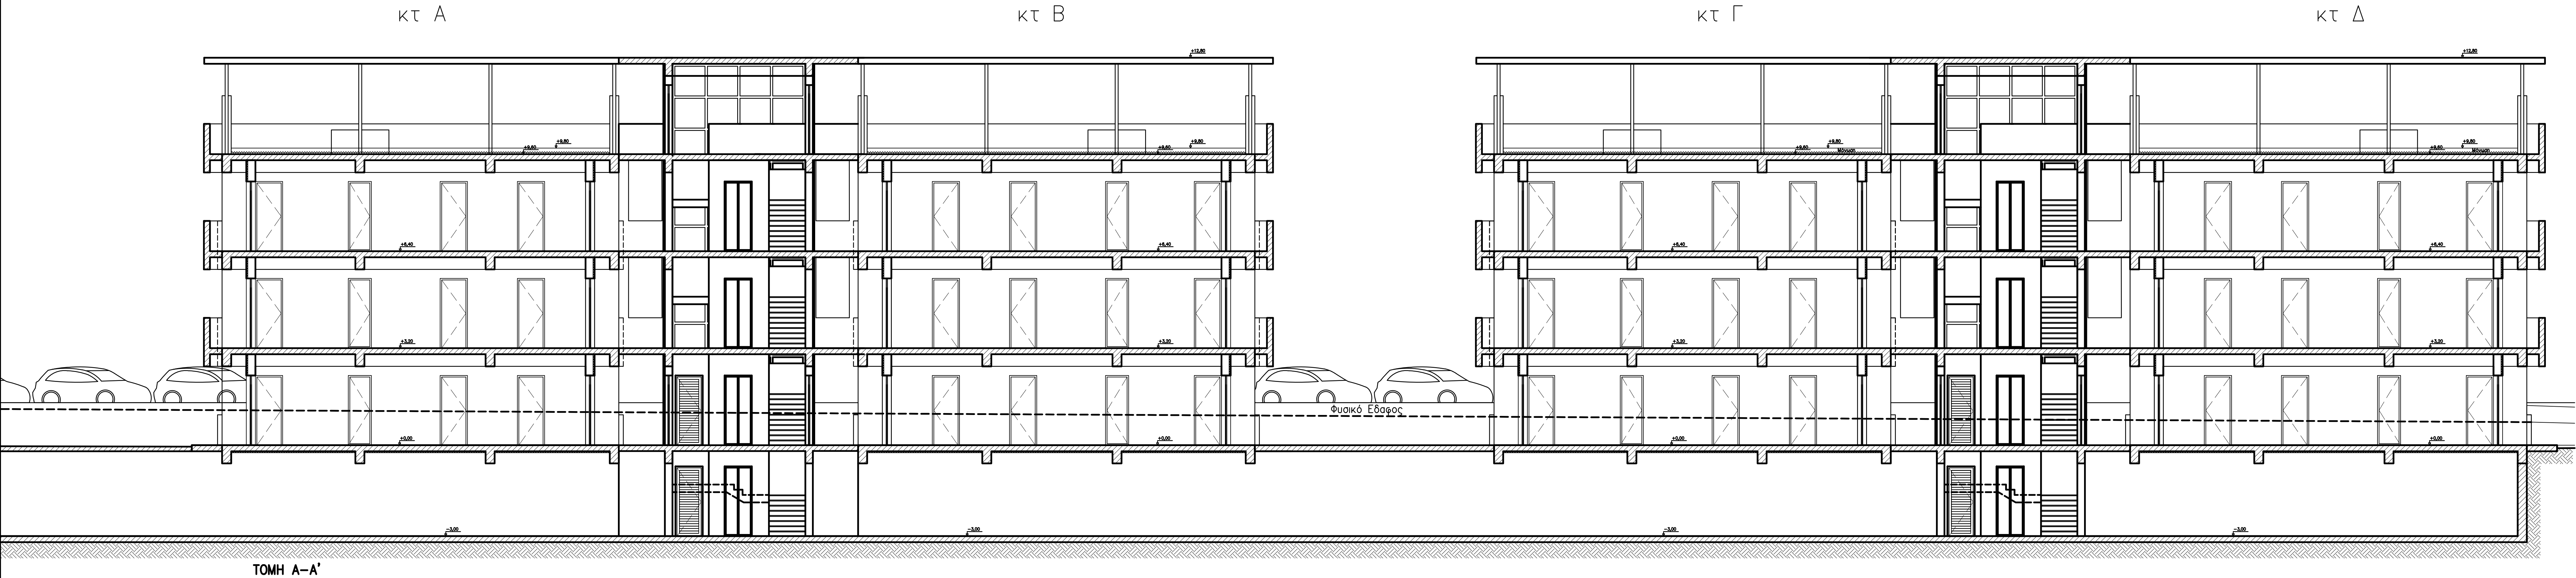

ΤΟΜΗ Α-Α'



ΕΛΛΗΝΙΚΗ ΔΗΜΟΚΡΑΤΙΑ

ΠΟΛΥΤΕΧΝΕΙΟ ΚΡΗΤΗΣ

Διεύθυνση Τεχνικών Υπηρεσιών

ΠΟΛΥΤΕΧΝΕΙΟΥΠΟΛΗ - Ακροατήρι 73100 Χανιά

τηλ. (28210) - 37371 / Fax (28210) - 37583

Email : gachilleos@isc.tuc.gr

Εργοδότης : Πολυτεχνείο Κρήτης

Έργο : Γ΄ Φάση κτηρίων Φοιτητικής Εστίας

Θέση έργου : Πολυτεχνειούπολη- Ακροατήρι Χανιά

ΑΝΑΘΕΩΡΙΣΗ της ΟΑ384/10

Γ΄ φάσης Φοιτητικής Εστίας

ΜΕΛΕΤΗ ΕΦΑΡΜΟΓΗΣ

Τίτλος Σχεδίου :

ΠΥΡΗΝΑΣ [Στ]

ΔΙΑΜΗΚΗΣ ΤΟΜΗ

αριθμός σχεδίου

A9

Κλίμακα : 1 : 50

ΙΟΥΝΙΟΣ 2017

Συντάχθηκε :

Αρχιτεκτονικά

Στατικά

Ηλεκτρομηχανολογικά

Ελέγχθηκε :

Τσιφάκης Θεόδωρος

Αρχιτέκτων Μηχανικός

Παπαδόπουλος Κωνσταντίνος

Πολιτικός Μηχανικός

Τσιφάκης Γεώργιος

Μηχανολόγος Μηχανικός

Φωτογράφησε :

Ο Διευθυντής Τεχνικών Υπηρεσιών

Εγκρίσεις :

Γεώργιος Αρμάκης

Αποστόλης Τσιφάκης

Μηχανικός


Στέφανος Παπαδόπουλος Κρήτης

απόφαση συνεδρίασης : 455/15-09-2017

ΠΥΡΗΝΑΣ [Στ]

ΠΥΡΗΝΑΣ [Δ]

ΠΥΡΗΝΑΣ [Ε]

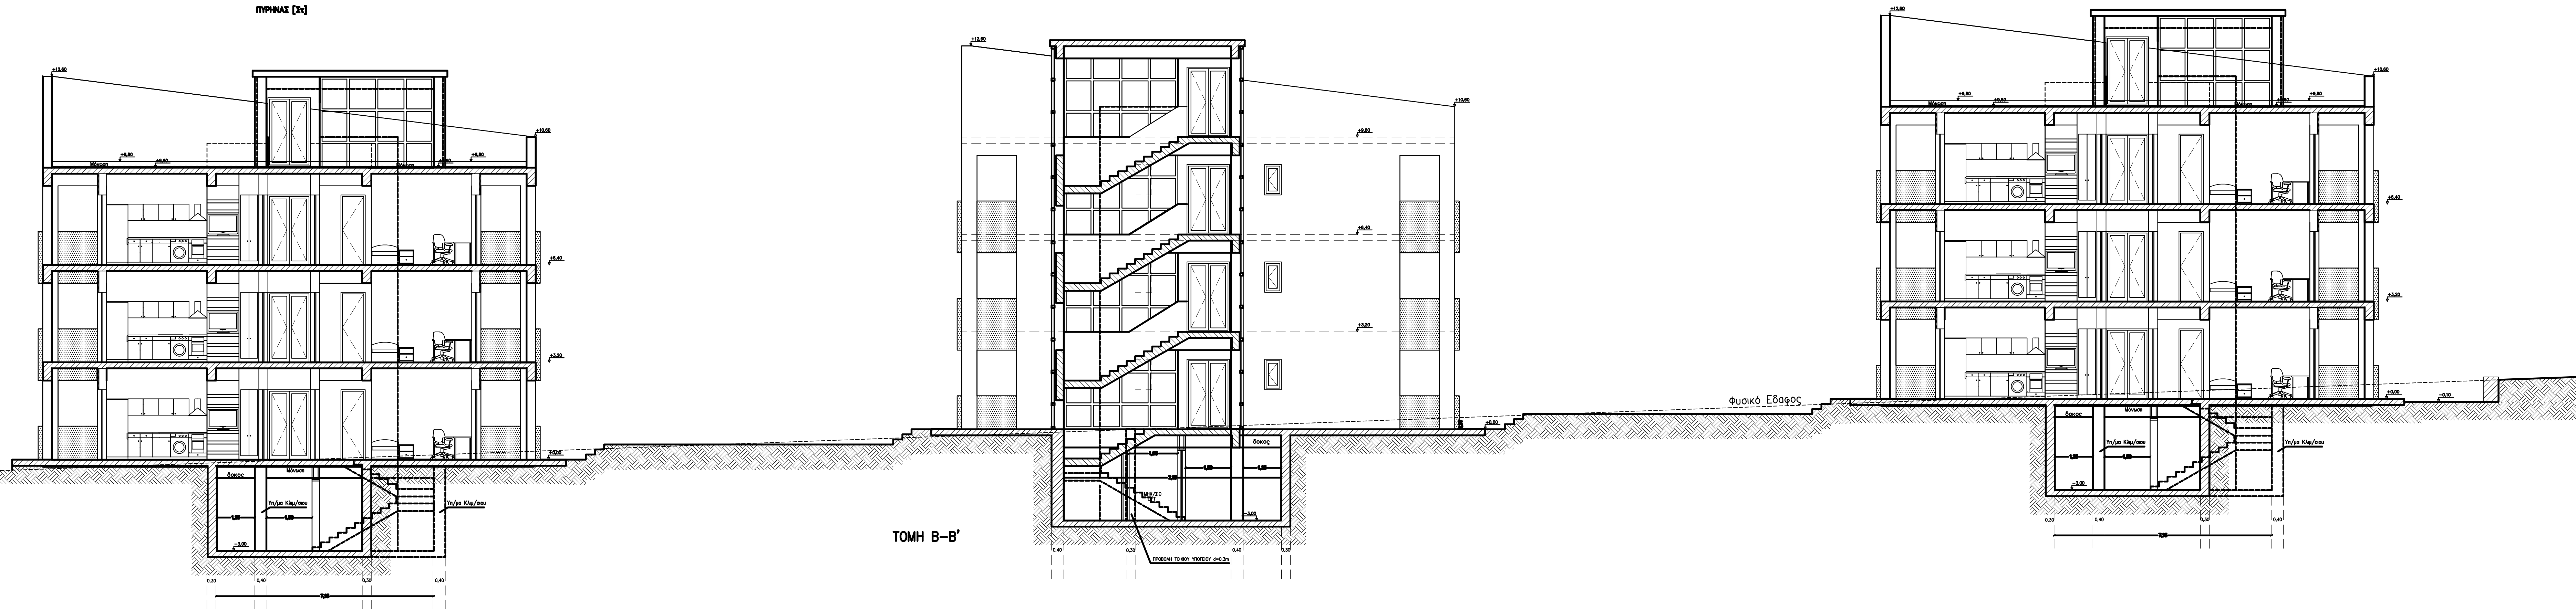

ΤΟΜΗ Β-Β'

<p>ΕΛΛΗΝΙΚΗ ΔΗΜΟΚΡΑΤΙΑ ΠΟΛΥΤΕΧΝΕΙΟ ΚΡΗΤΗΣ Διεύθυνση Τεχνικών Υπηρεσιών ΠΟΛΥΤΕΧΝΕΙΟΥΠΟΛΗ - Ακροίτηρ 73100 Χανιά τηλ. (28210) - 37371 / Fax (28210) - 37583 Email : gachilleos@isc.tuc.gr</p>			
<p>Εργοδότης : Πολυτεχνείο Κρήτης Έργο : Γ' Φάση κτηρίων Φοιτητικής Εστίας Θέση έργου : Πολυτεχνειούπολη- Ακροίτηρ Χανιά</p>			
<p>Τίτλος Μελέτης : ΑΝΑΘΕΩΡΗΣΗ της ΟΔ384/10 Γ' φάσης Φοιτητικής Εστίας ΜΕΛΕΤΗ ΕΦΑΡΜΟΓΗΣ</p>			<p>αριθμός σχεδίου A10</p>
<p>Τίτλος Σχεδίου : ΠΥΡΗΝΑΣ [Στ] ΕΓΚΑΡΣΙΑ ΤΟΜΗ</p>			<p>Κλίμακα : 1 : 50</p>
<p>ΙΟΥΝΙΟΣ 2017</p>			
Συντάχθηκε :	Αρχιτεκτονικά	Στατικά	Ηλεκτρομηχανολογικά
Ελέγχθηκε :	Τοπογράφος Θεόδωρος Αργυρίου Μιχαήλ	Πατρίκης Κωνσταντίνος Παύλος Μιχαήλ	Τζούγκας Γεώργιος Μιχαήλ
Ομορφάθηκε :	Τεχνικό Συμβούλιο Πολυτεχνείου Κρήτης απόφαση συνεδρίασης 288/27-06-2017		
Εγκρίσεις :	<p>Ο Λειτουργός Τεχνικών Υπηρεσιών</p> <p>Γεώργιος Αγγελάκης Αρχιτέκτονας, Τοπογράφος, Μηχανικός</p>		
	<p>Στέφανος Πολυτεχνείου Κρήτης απόφαση συνεδρίασης 455/15-09-2017</p>		