


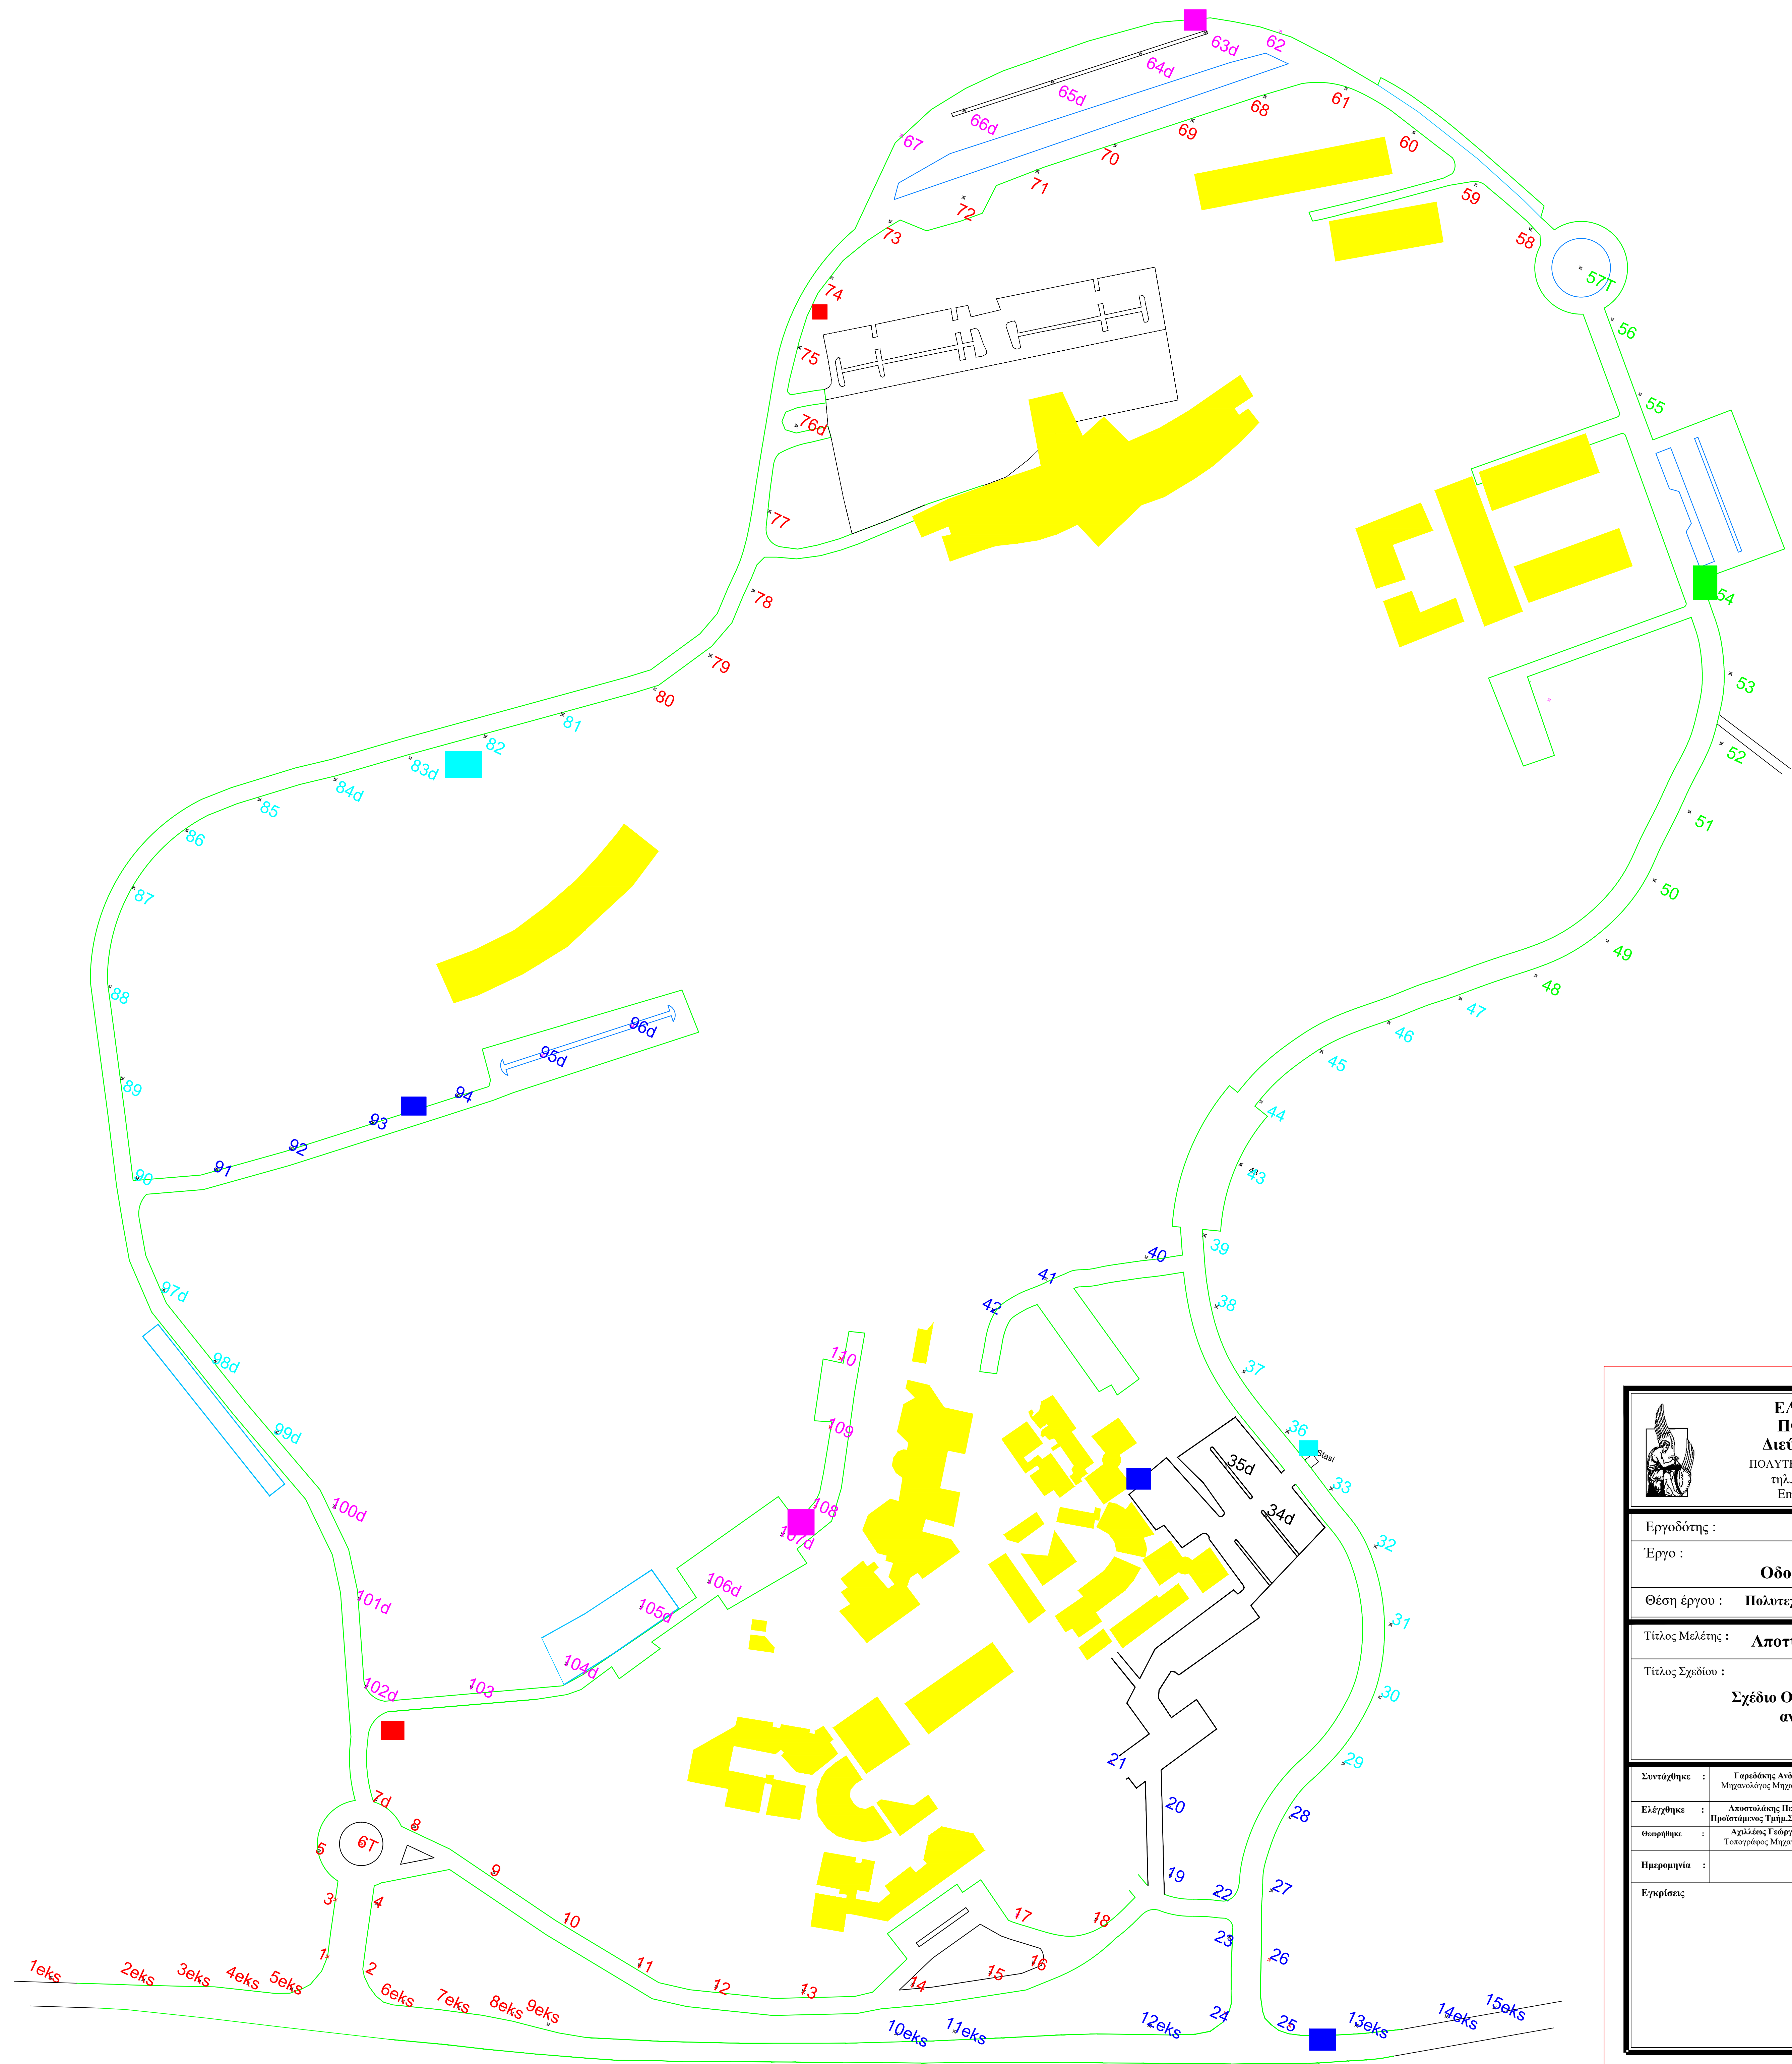

 ΕΛΛΗΝΙΚΗ ΔΗΜΟΚΡΑΤΙΑ ΠΟΛΥΤΕΧΝΕΙΟ ΚΡΗΤΗΣ Διεύθυνση Τεχνικών Υπηρεσιών ΠΟΛΥΤΕΧΝΕΙΟΥΠΟΛΗ - Ακρωτήρι 73100 Χανιά τηλ. 28210 - 37371 / Fax 28210 - 37583 Email : gkapetan@techdivision.tuc.gr			
Εργοδότης : Πολυτεχνείο Κρήτης			
Έργο : Ηλεκτρικές Εργασίες Οδοφωτισμού Πολυτεχνειούπολης			
Θέση έργου : Πολυτεχνειούπολη Ακρωτηρίων 73100 Χανιά			
Τίτλος Μελέτης : Αποτίμηση Οδοφωτισμού			αριθμός σχεδίου H-2 Κλίμακα : 1 : 1000
Τίτλος Σχεδίου : Σχέδιο Οδοφωτισμού ανά πύλ.			
Συντάχθηκε :	Γραφείο Ανδρέας Μηχανικός Μηχανικός ΤΕ		
Ελέγχθηκε :	Αποστολάκης Παυλός Προϊστάμενος Τμήμ. Συντήρησης		
Θεωρήθηκε :	Καλλιόπη Τσίφτης Τεχνικός Μηχανικός		
Ημερομηνία :	ΑΠΡΙΛΙΟΣ 2020		
Εγκρίσεις			